

АДМИНИСТРАЦИЯ ГОРОДА СЕРДОБСКА СЕРДОБСКОГО РАЙОНА ПЕНЗЕНСКОЙ ОБЛАСТИ

ПОСТАНОВЛЕНИЕ

от 19.04.2025 № 40
г. Сердобск

О внесении изменений в проект организации дорожного движения на автомобильных дорогах общего пользования местного значения города Сердобска Сердобского района Пензенской области, утвержденный Постановлением администрации города Сердобска от 08.06.2022 №360

Руководствуясь Федеральным законом от 06.04.2003 № 131-ФЗ «Об общих принципах организации местного самоуправления в Российской Федерации» (с последующими изменениями), Федеральным законом от 10.12.1995 № 196-ФЗ «О безопасности дорожного движения» (с последующими изменениями), статьей 23 Устава городского поселения города Сердобска Сердобского района Пензенской области, в целях соблюдения интересов граждан при обеспечении безопасности участников дорожного движения, -

АДМИНИСТРАЦИЯ ГОРОДА СЕРДОБСКА ПОСТАНОВЛЯЕТ:

1. Внести следующие изменения в проект организации дорожного движения на автомобильных дорогах общего пользования местного значения города Сердобска Сердобского района Пензенской области, утвержденный постановлением администрации города Сердобска от 08.06.2022 №360:

1.1. лист 6 проекта организации дорожного движения (ПОДД) ул. Куйбышева изложить в новой редакции согласно приложению 1 к настоящему постановлению.

2. Настоящее постановление опубликовать в информационном бюллетене «Вестник города Сердобска» и разместить на официальном сайте Администрации города Сердобска (www.gorod-serdobsk.ru).



3. Настоящее постановление вступает в законную силу после дня его официального опубликования.

4. Контроль за исполнением настоящего постановления возложить на заместителя Главы местной администрации.

Глава администрации



М.А. Ермакова

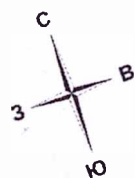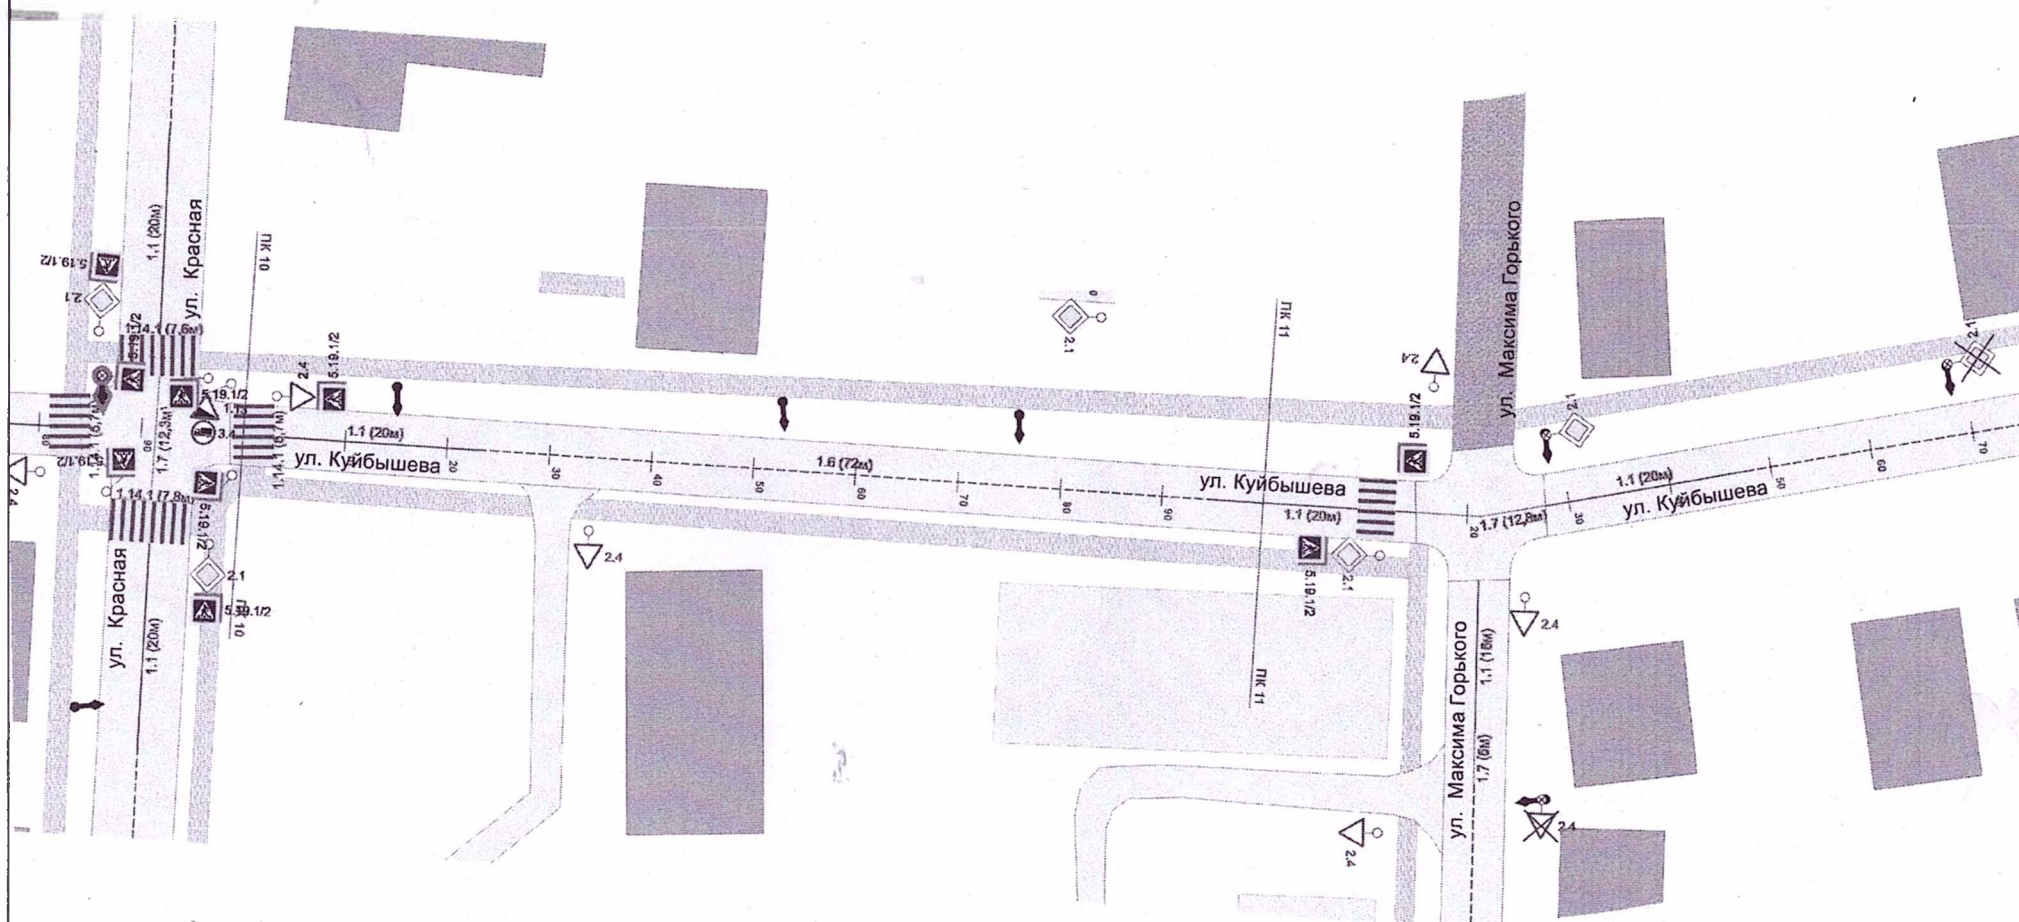

Организация дорожного движения				
Лист	ФИО	Подпись	Дата	
Генеральный директор	Маслова Т.И.	<i>[Signature]</i>		ул. Куйбышева г. Сердобск Сердобский район Пензенская область
Мех. отд.	Чегина Е.В.	<i>[Signature]</i>		
Специалист	Дмитрошкин О.В.	<i>[Signature]</i>		
План - схема объекта М 1:500				Стадия Схема
				Лист 6
				Листов 8
				 ООО «НПЦ «ИТС» тел. (846) 922-79-78 г. Самара