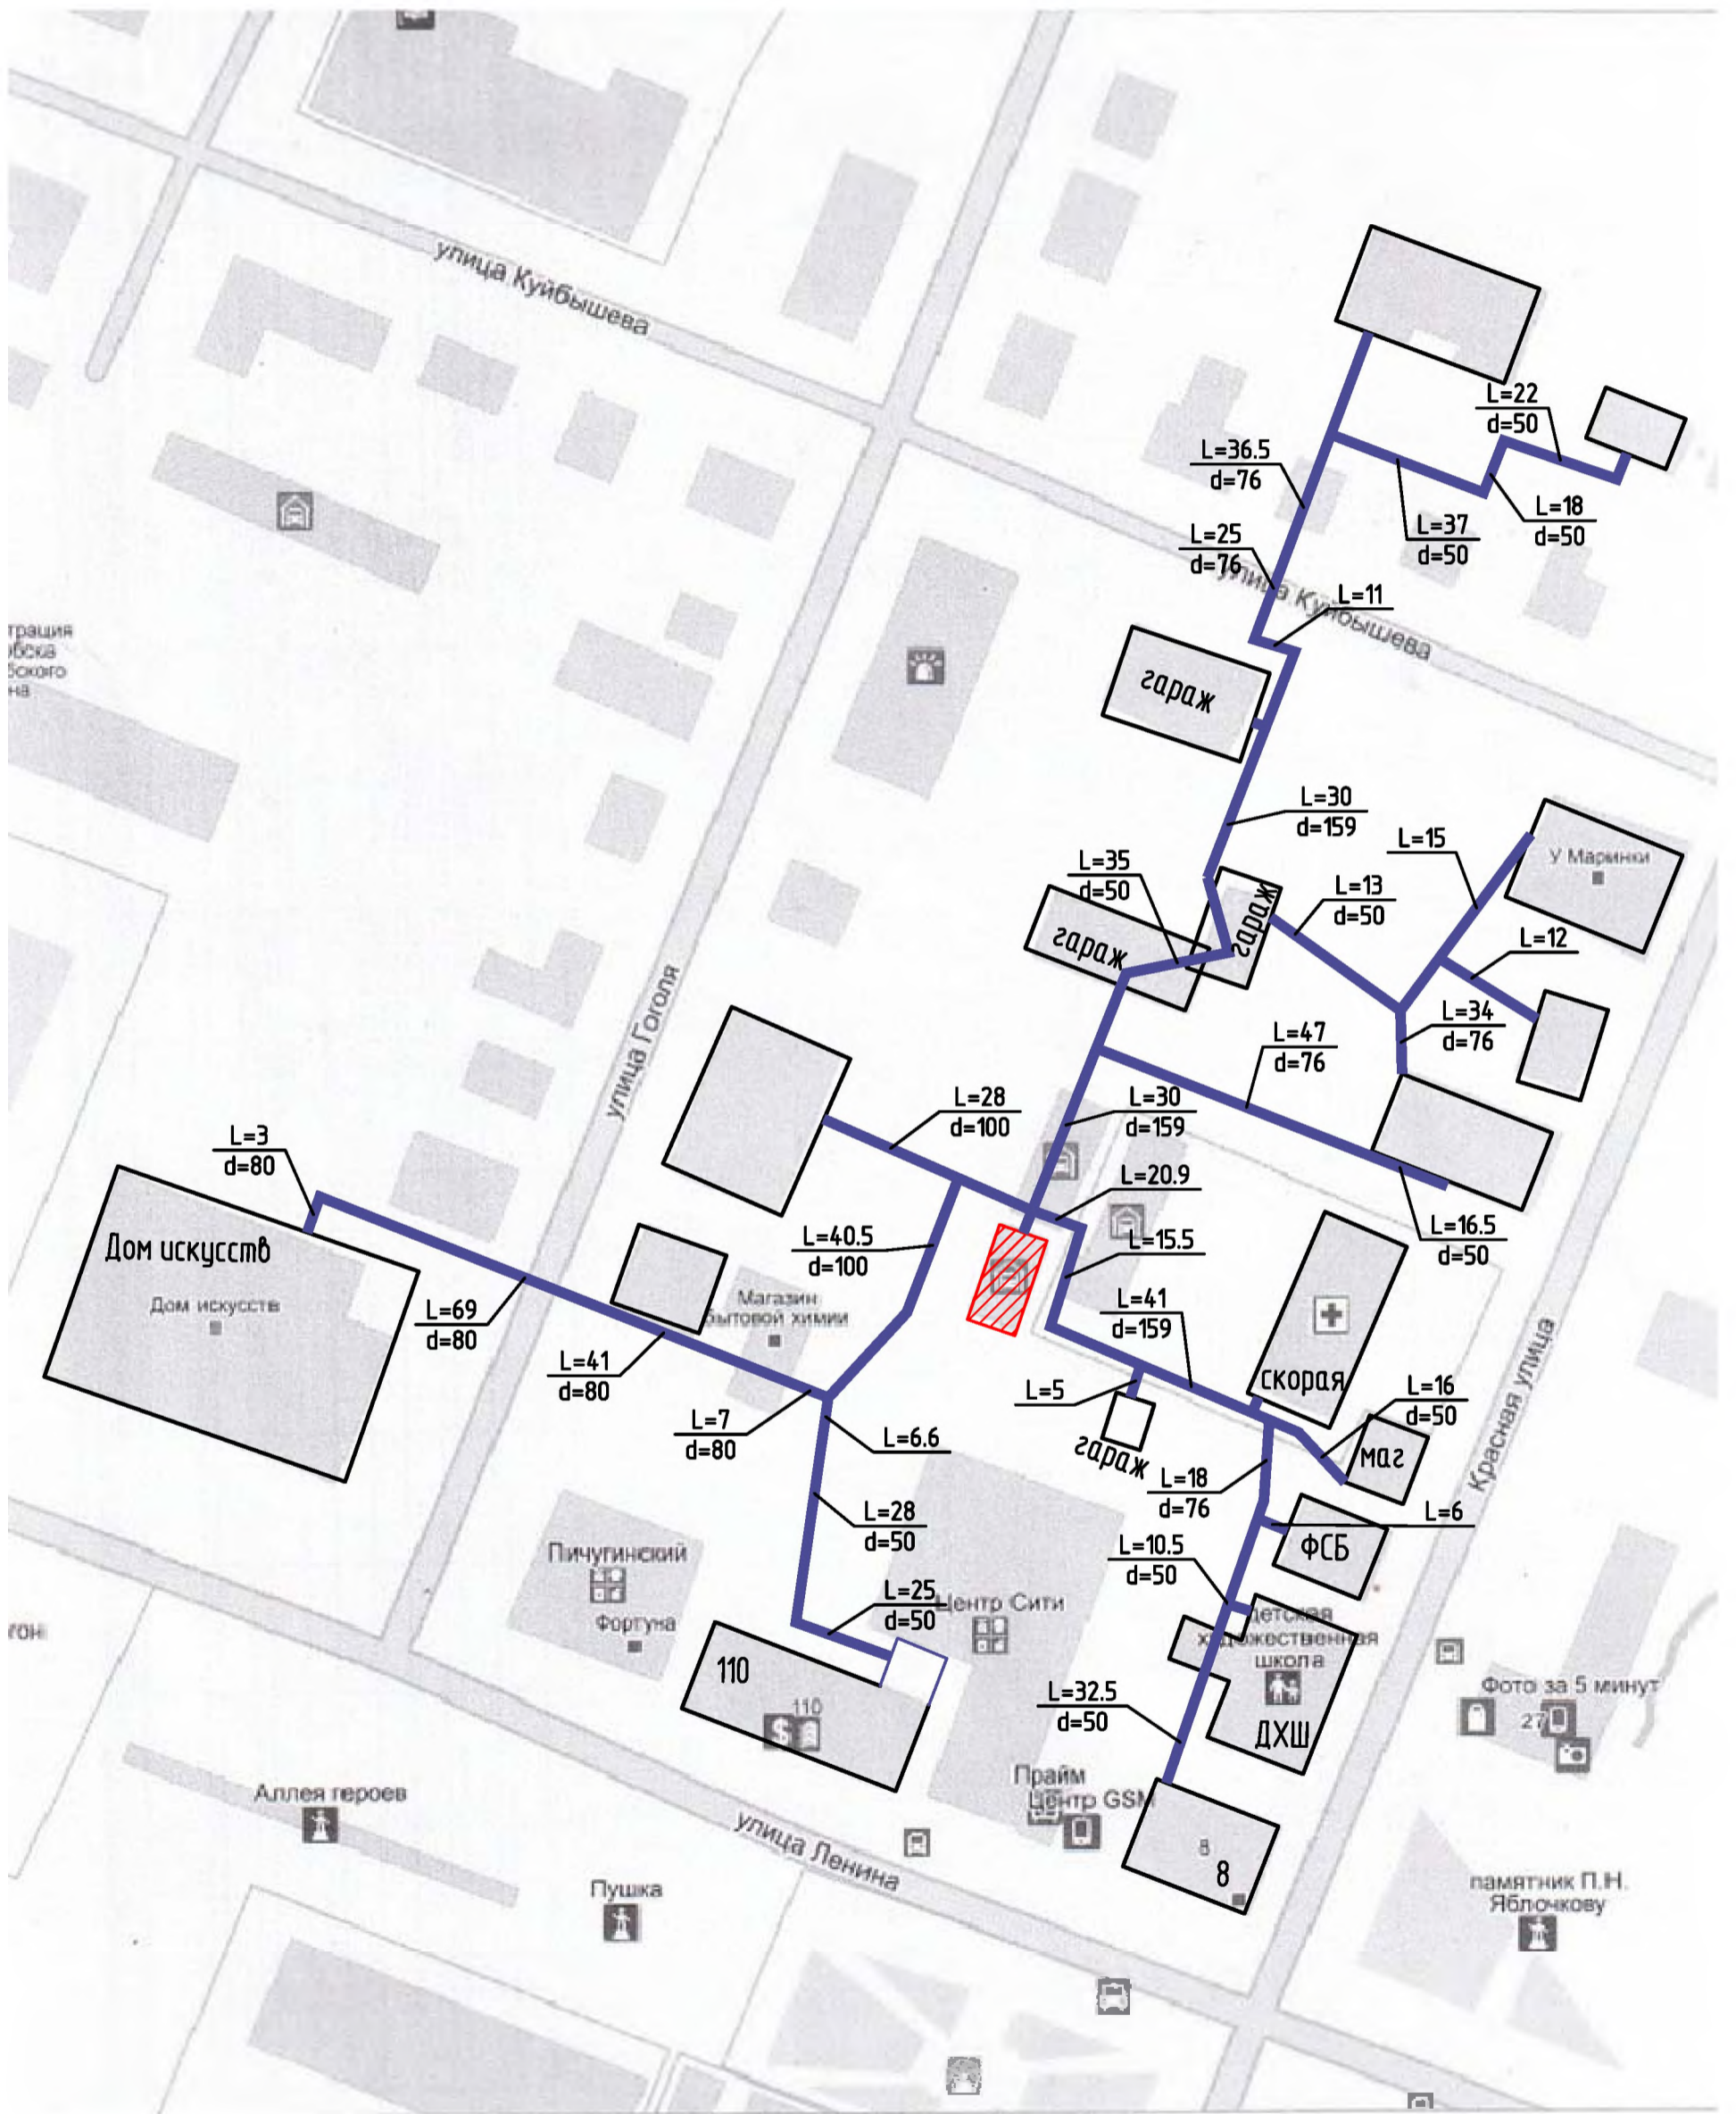


Схема тепловой сети от котельной №5 по ул. Гоголя, 9а



Инв. № подл.	Подп. и дата	Взам. инв. №



# Схема тепловой сети от котельной 1, по ул. Чайковского, 97

Инв. № подл.	Подп. и дата	Взам. инв. №


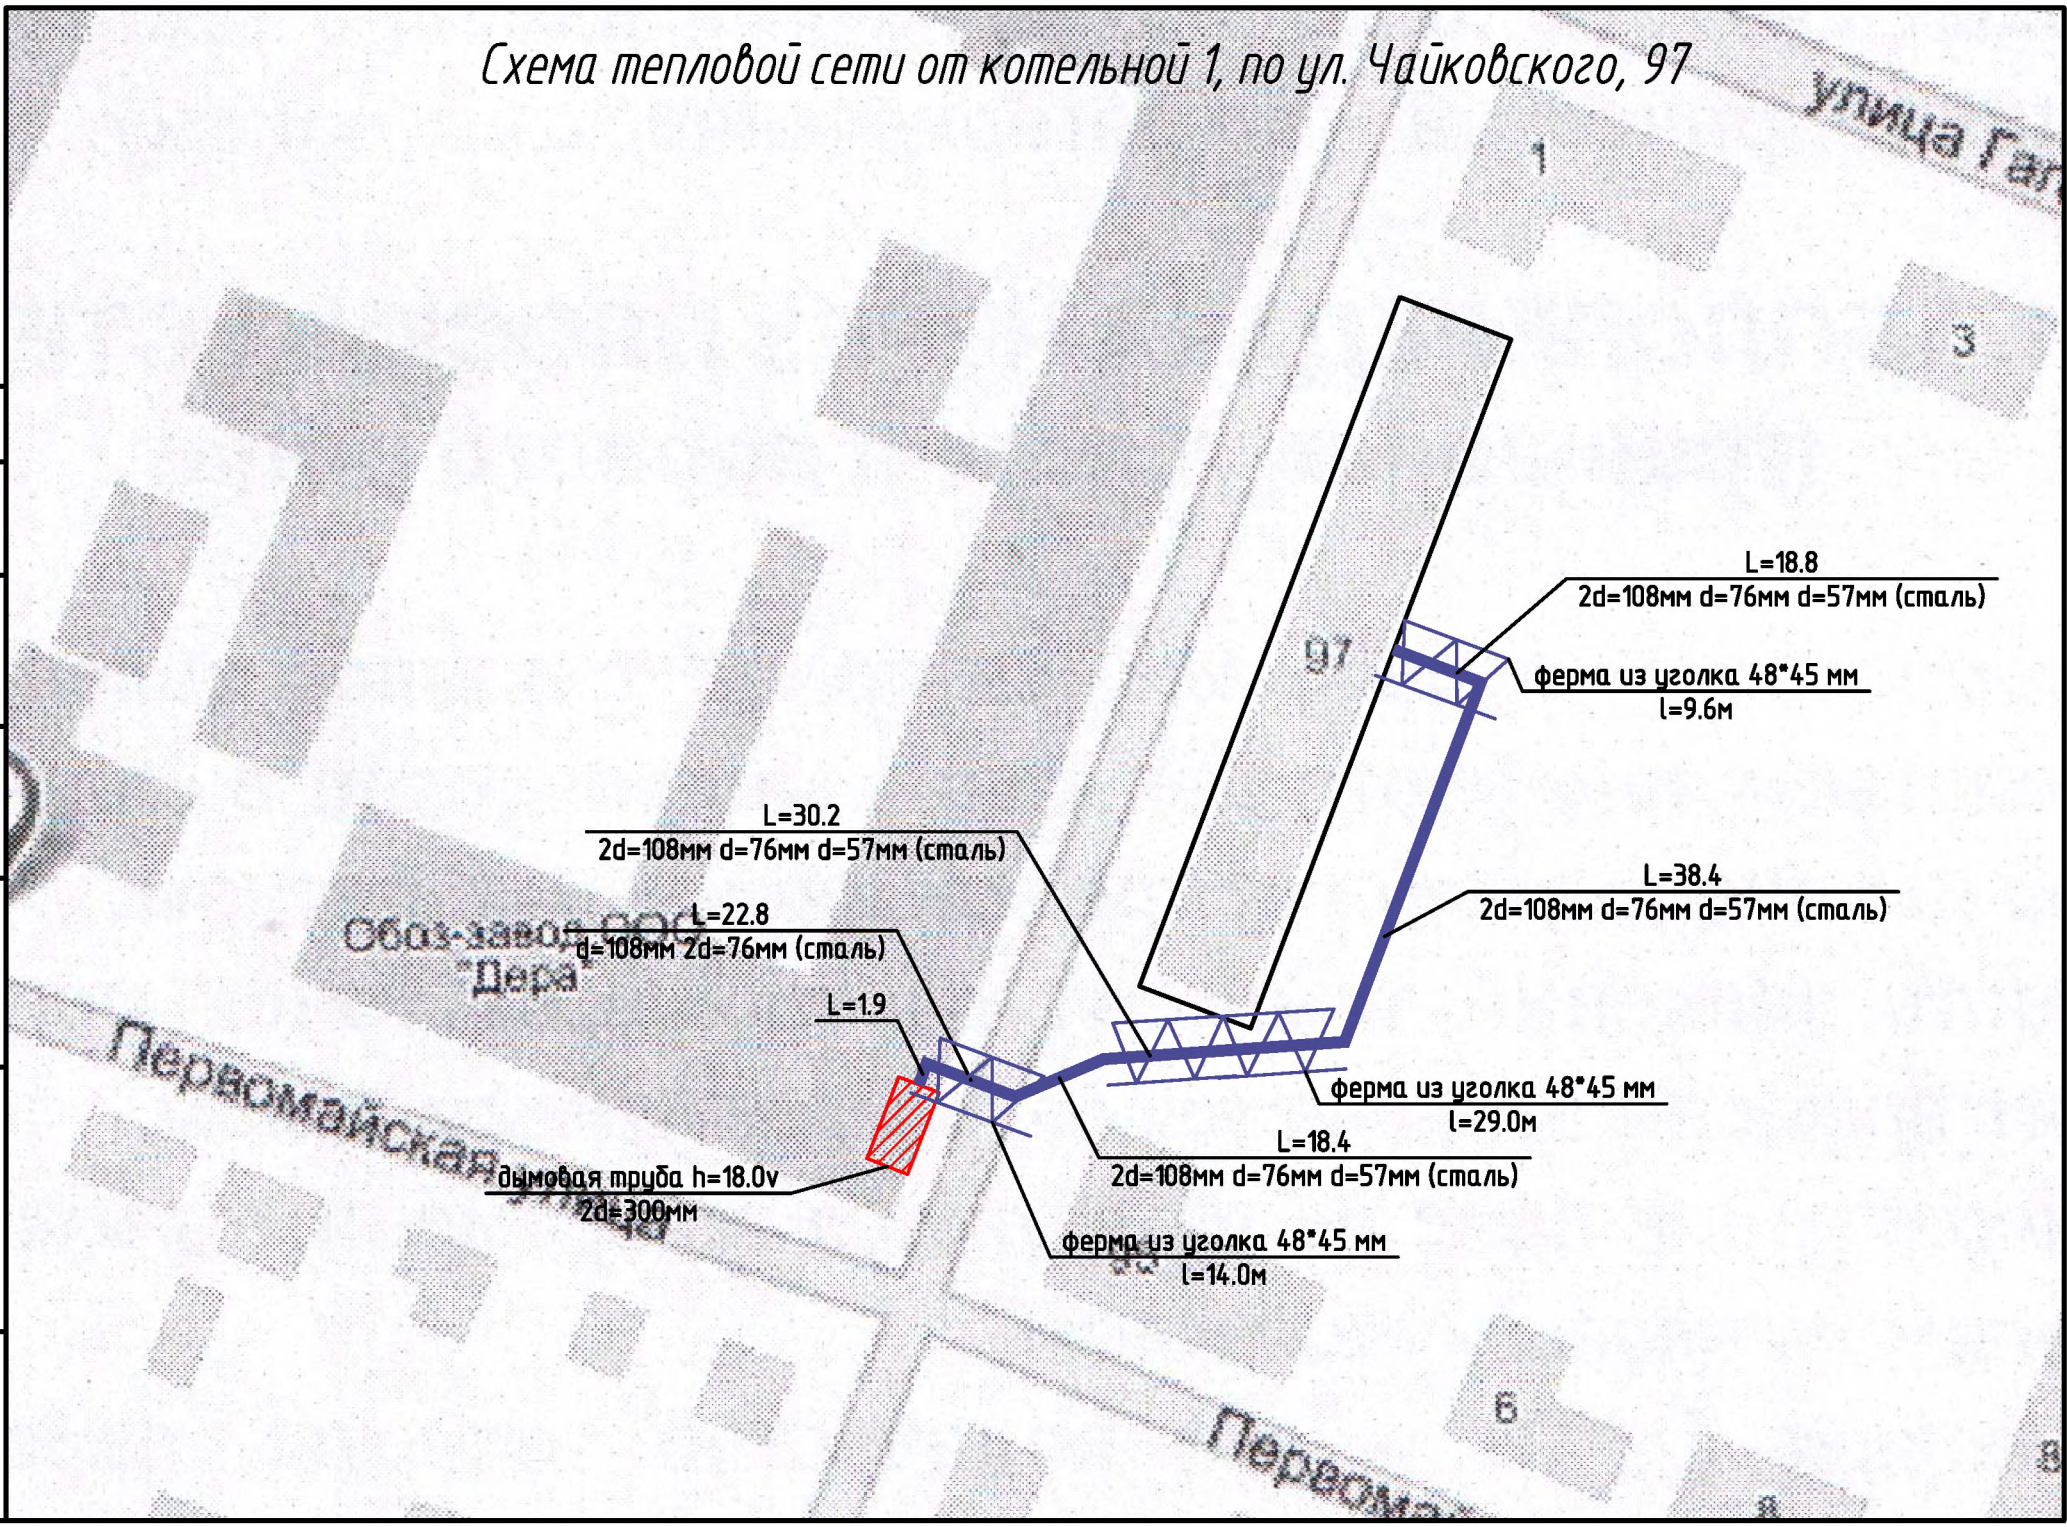





Схема теплосети от котельной №1 по пр-д Строителей, 8

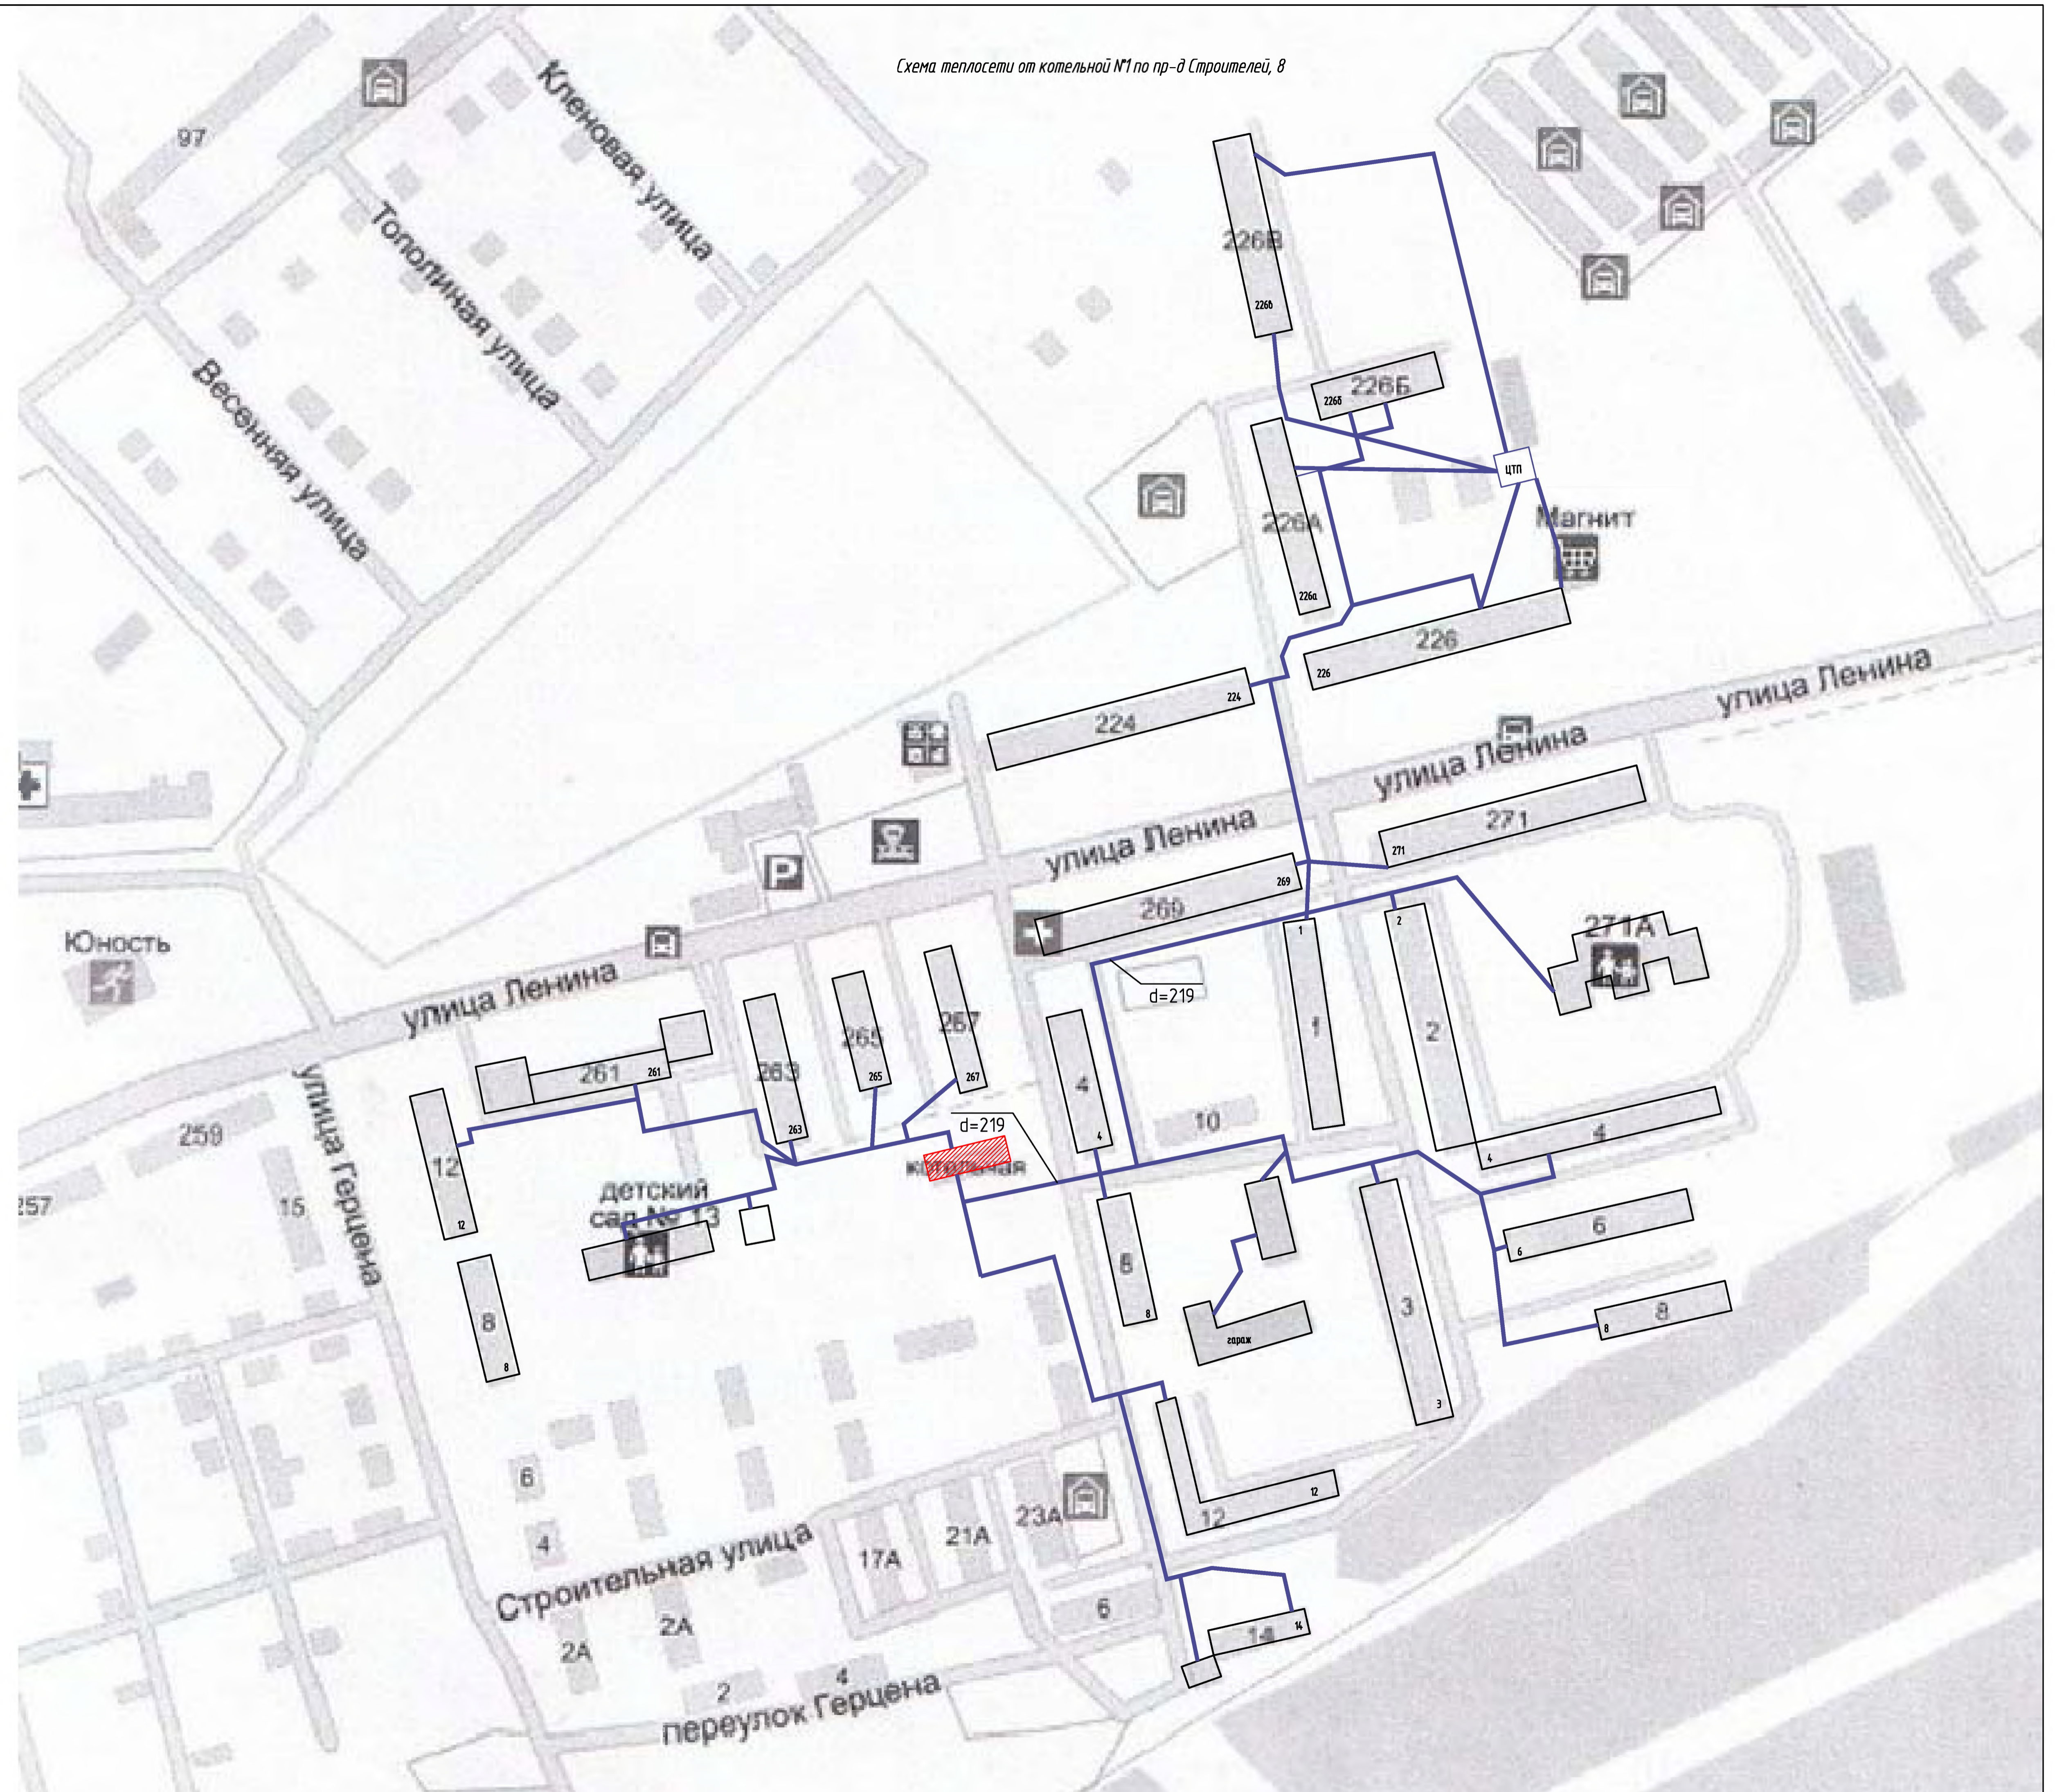

Создано	
Исполнено	
Проверено	
Утверждено	
Исполнитель	
Проверенный	
Утвержденный	



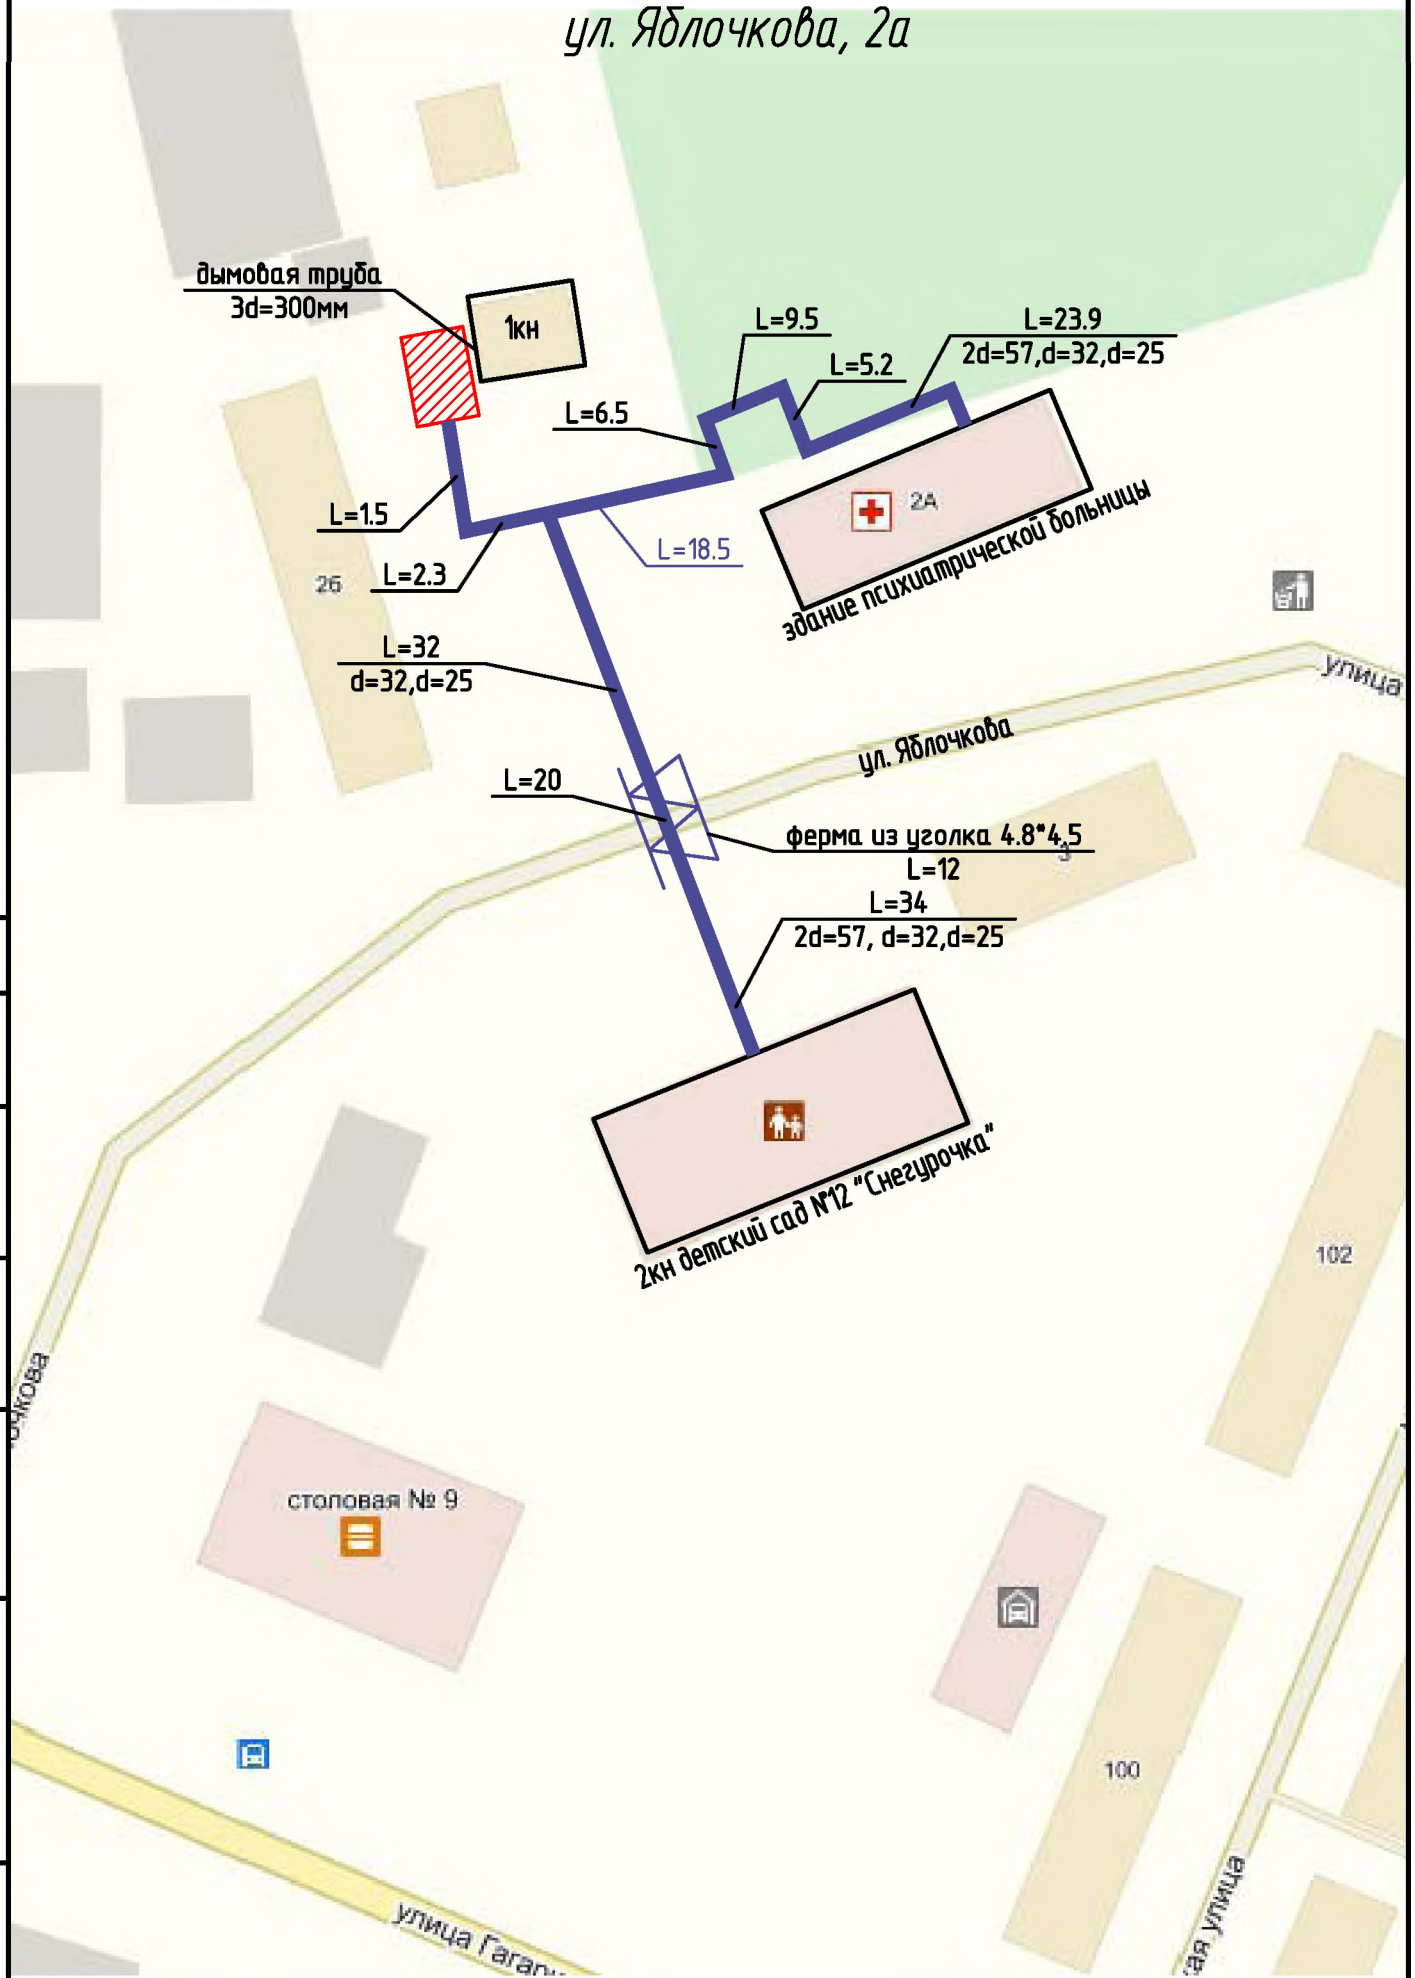Схема тепловой сети от модульной котельной № 10 по ул. Яблочкова, 2а



Инв. № подл.	Подп. и дата	Взам. инв. №



Инд. № подл.	Подп. и дата	Взам. инв. №			


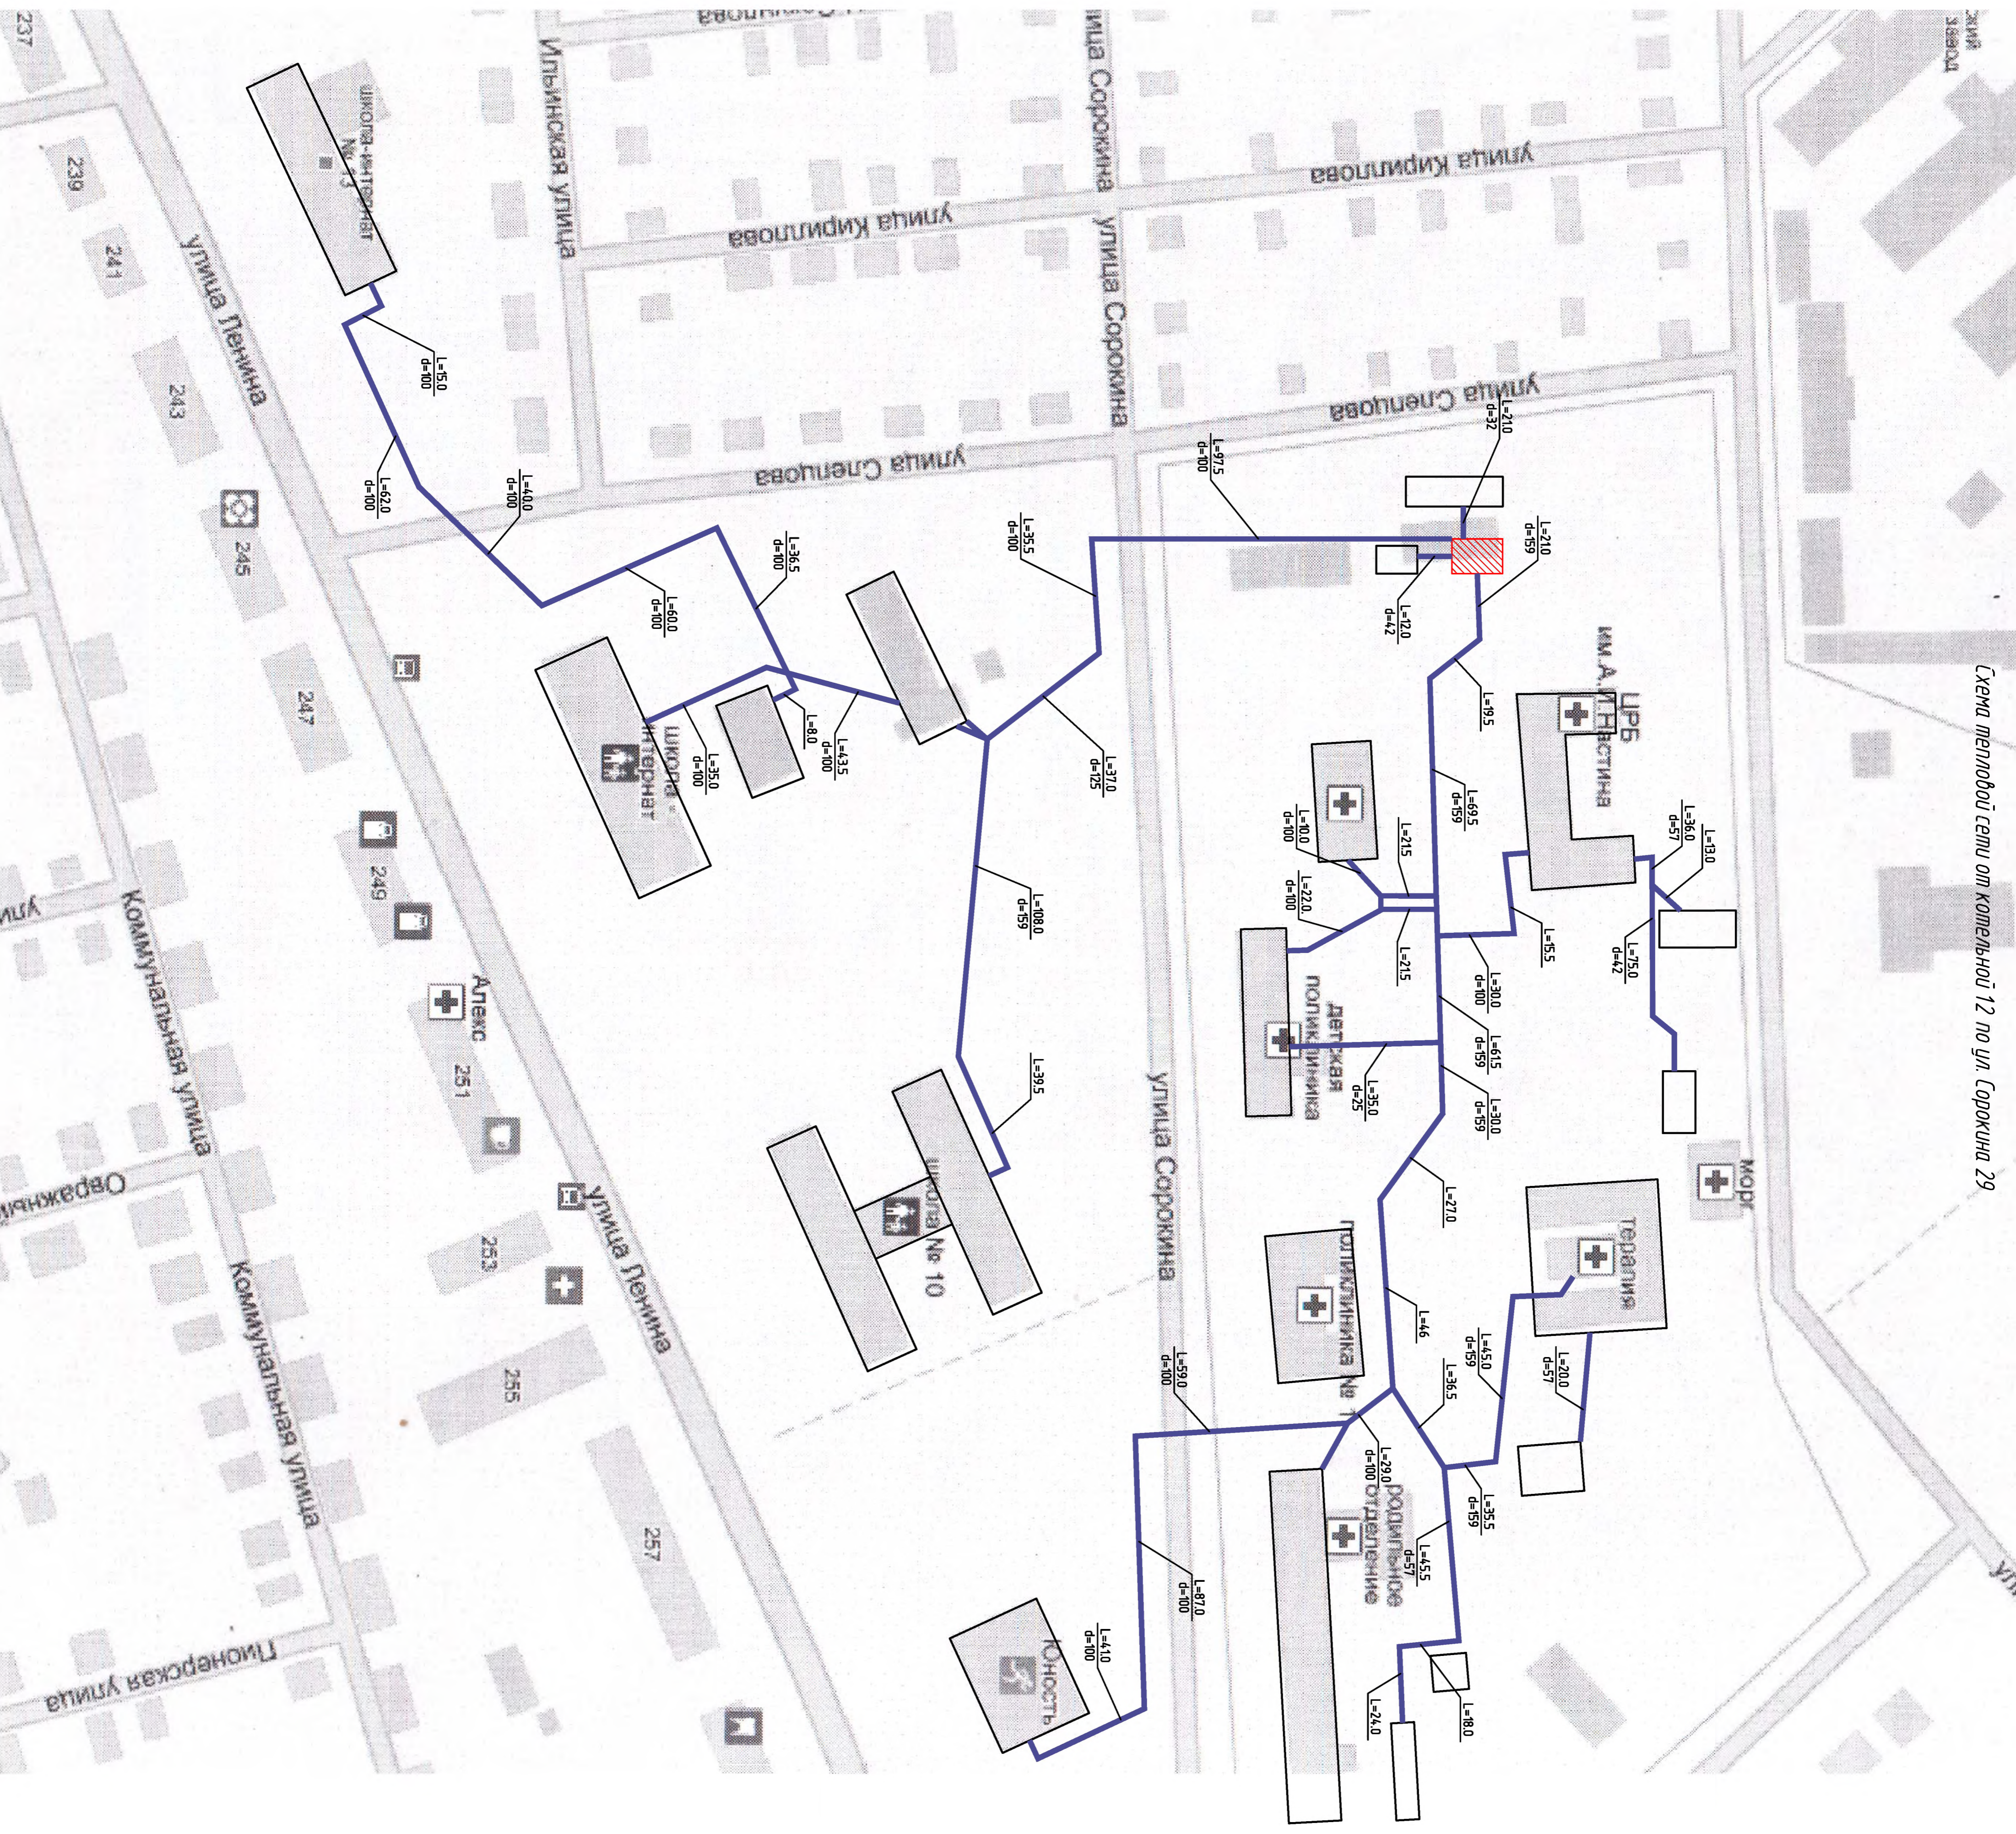



Схема тепловой сети от котельной 12 по ул. Сорокина 29

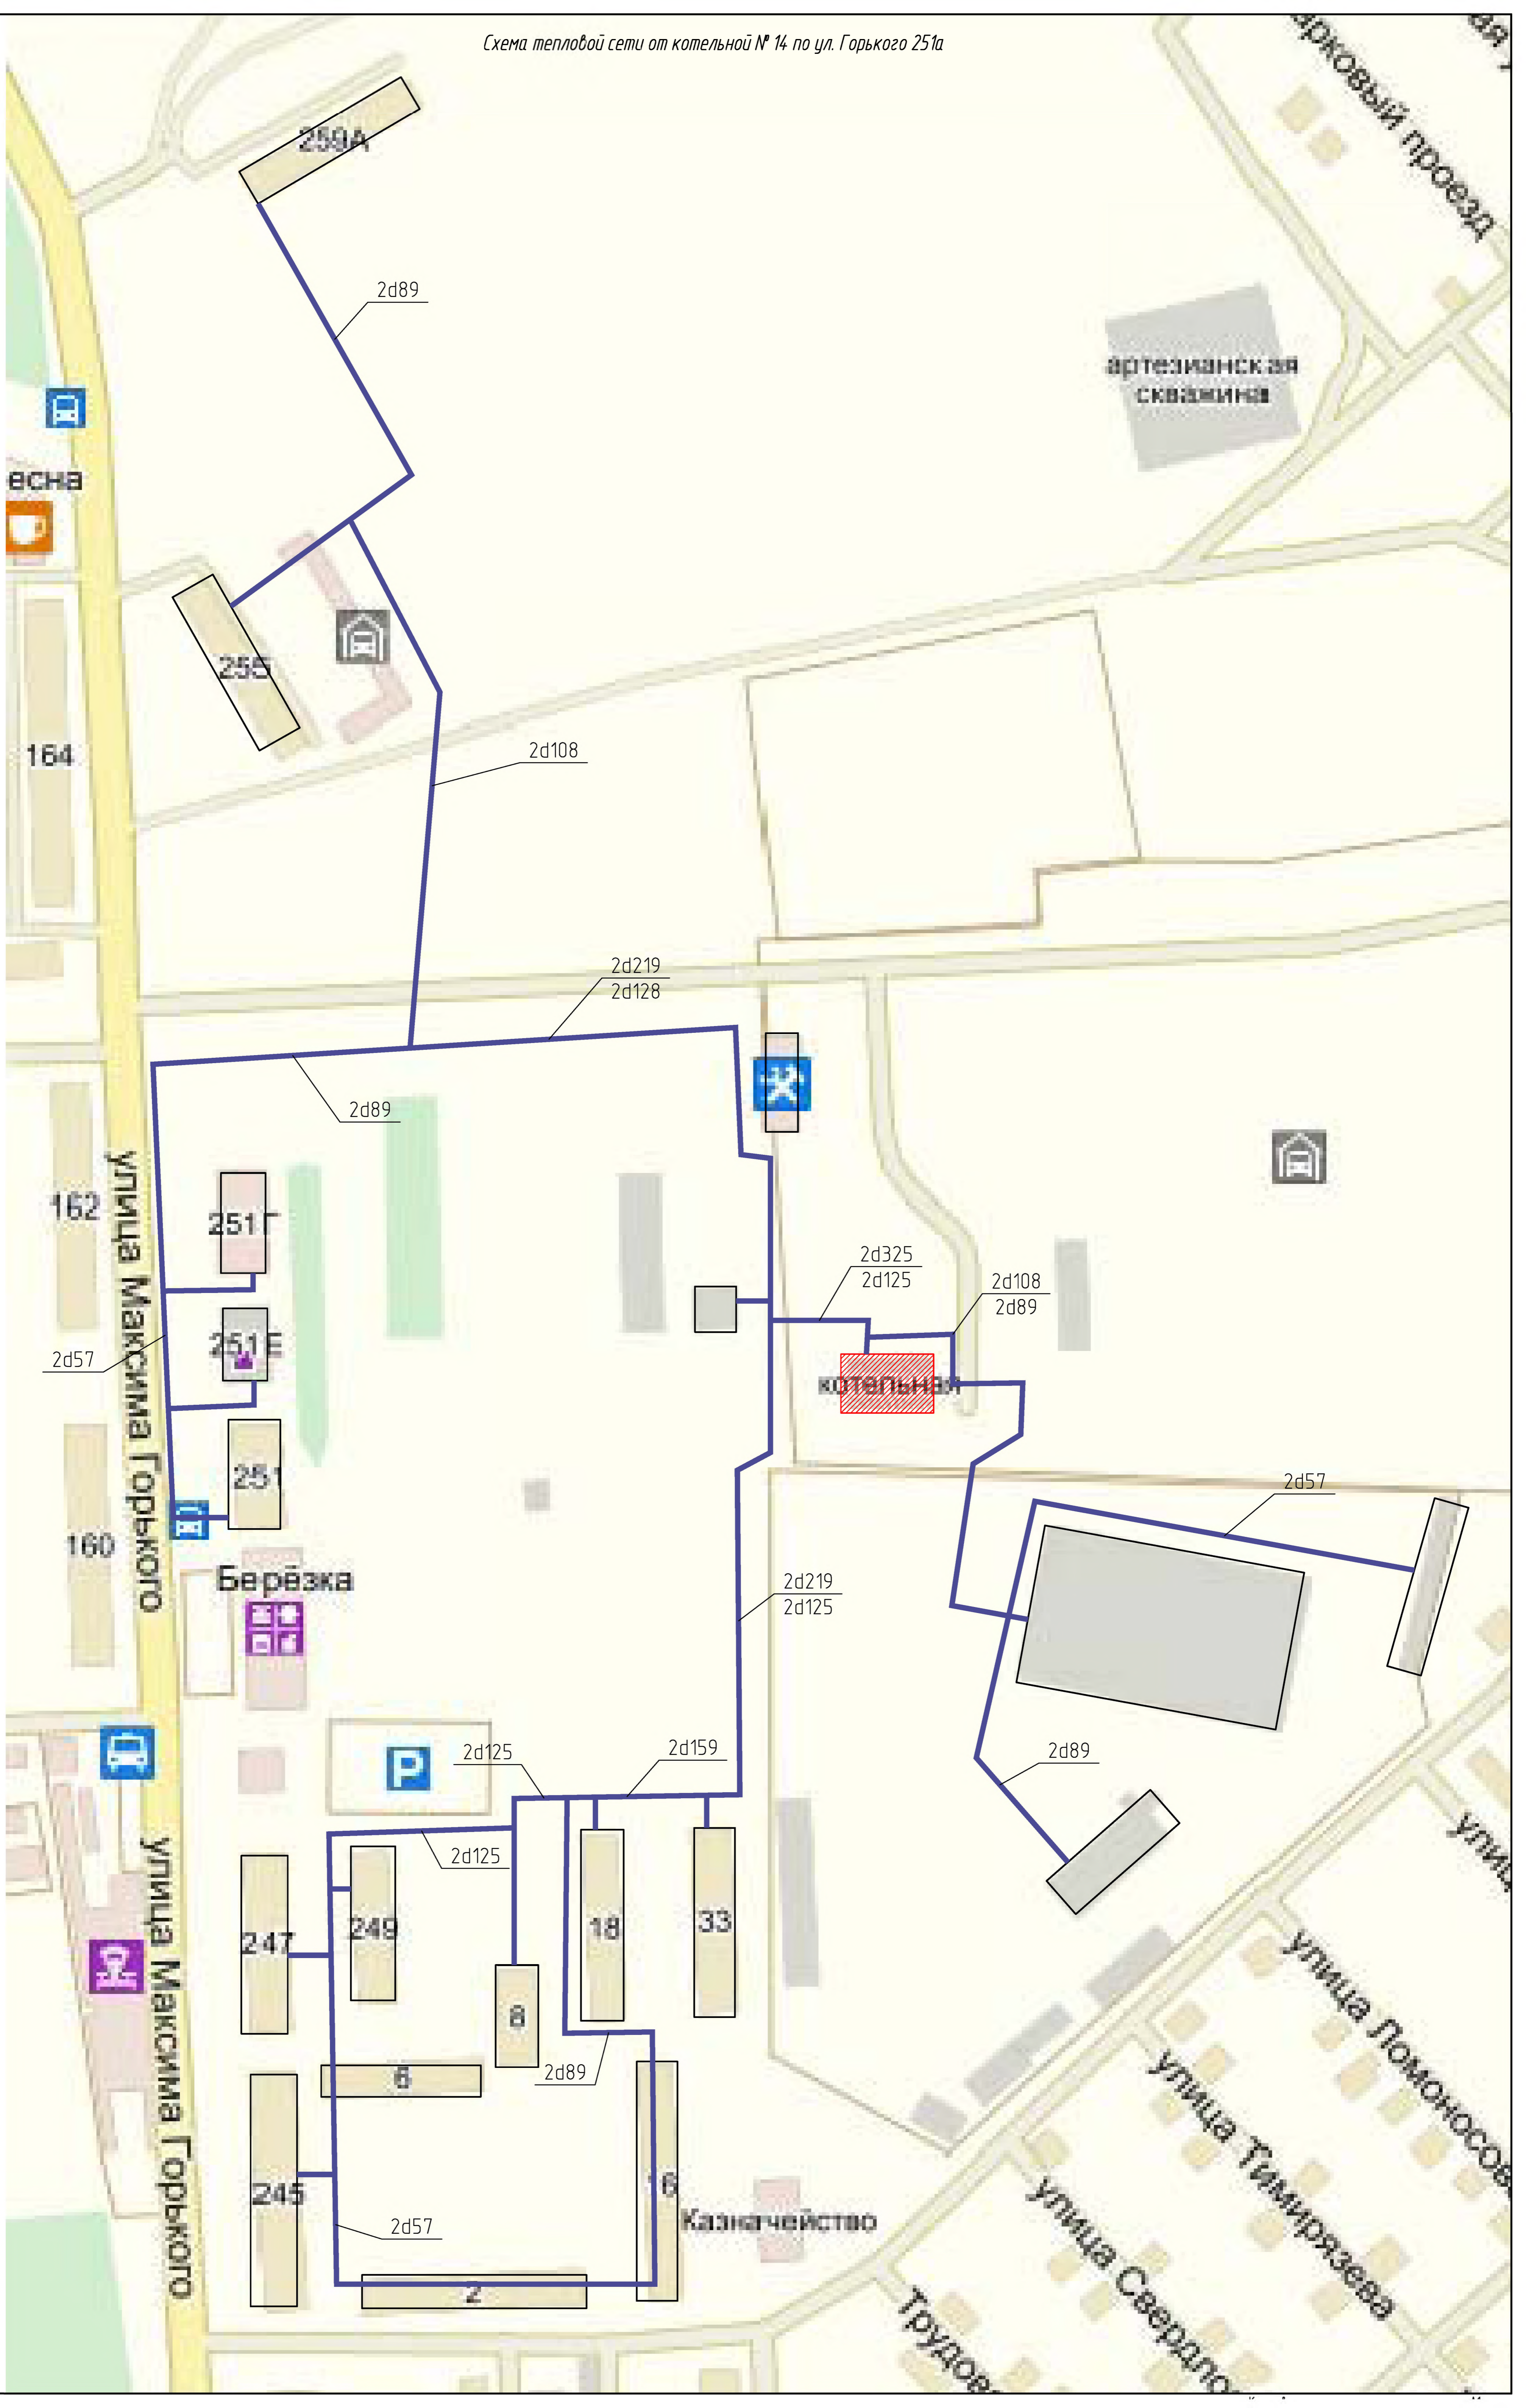



№ п/п	Подп. и дата	Взам. инв. №




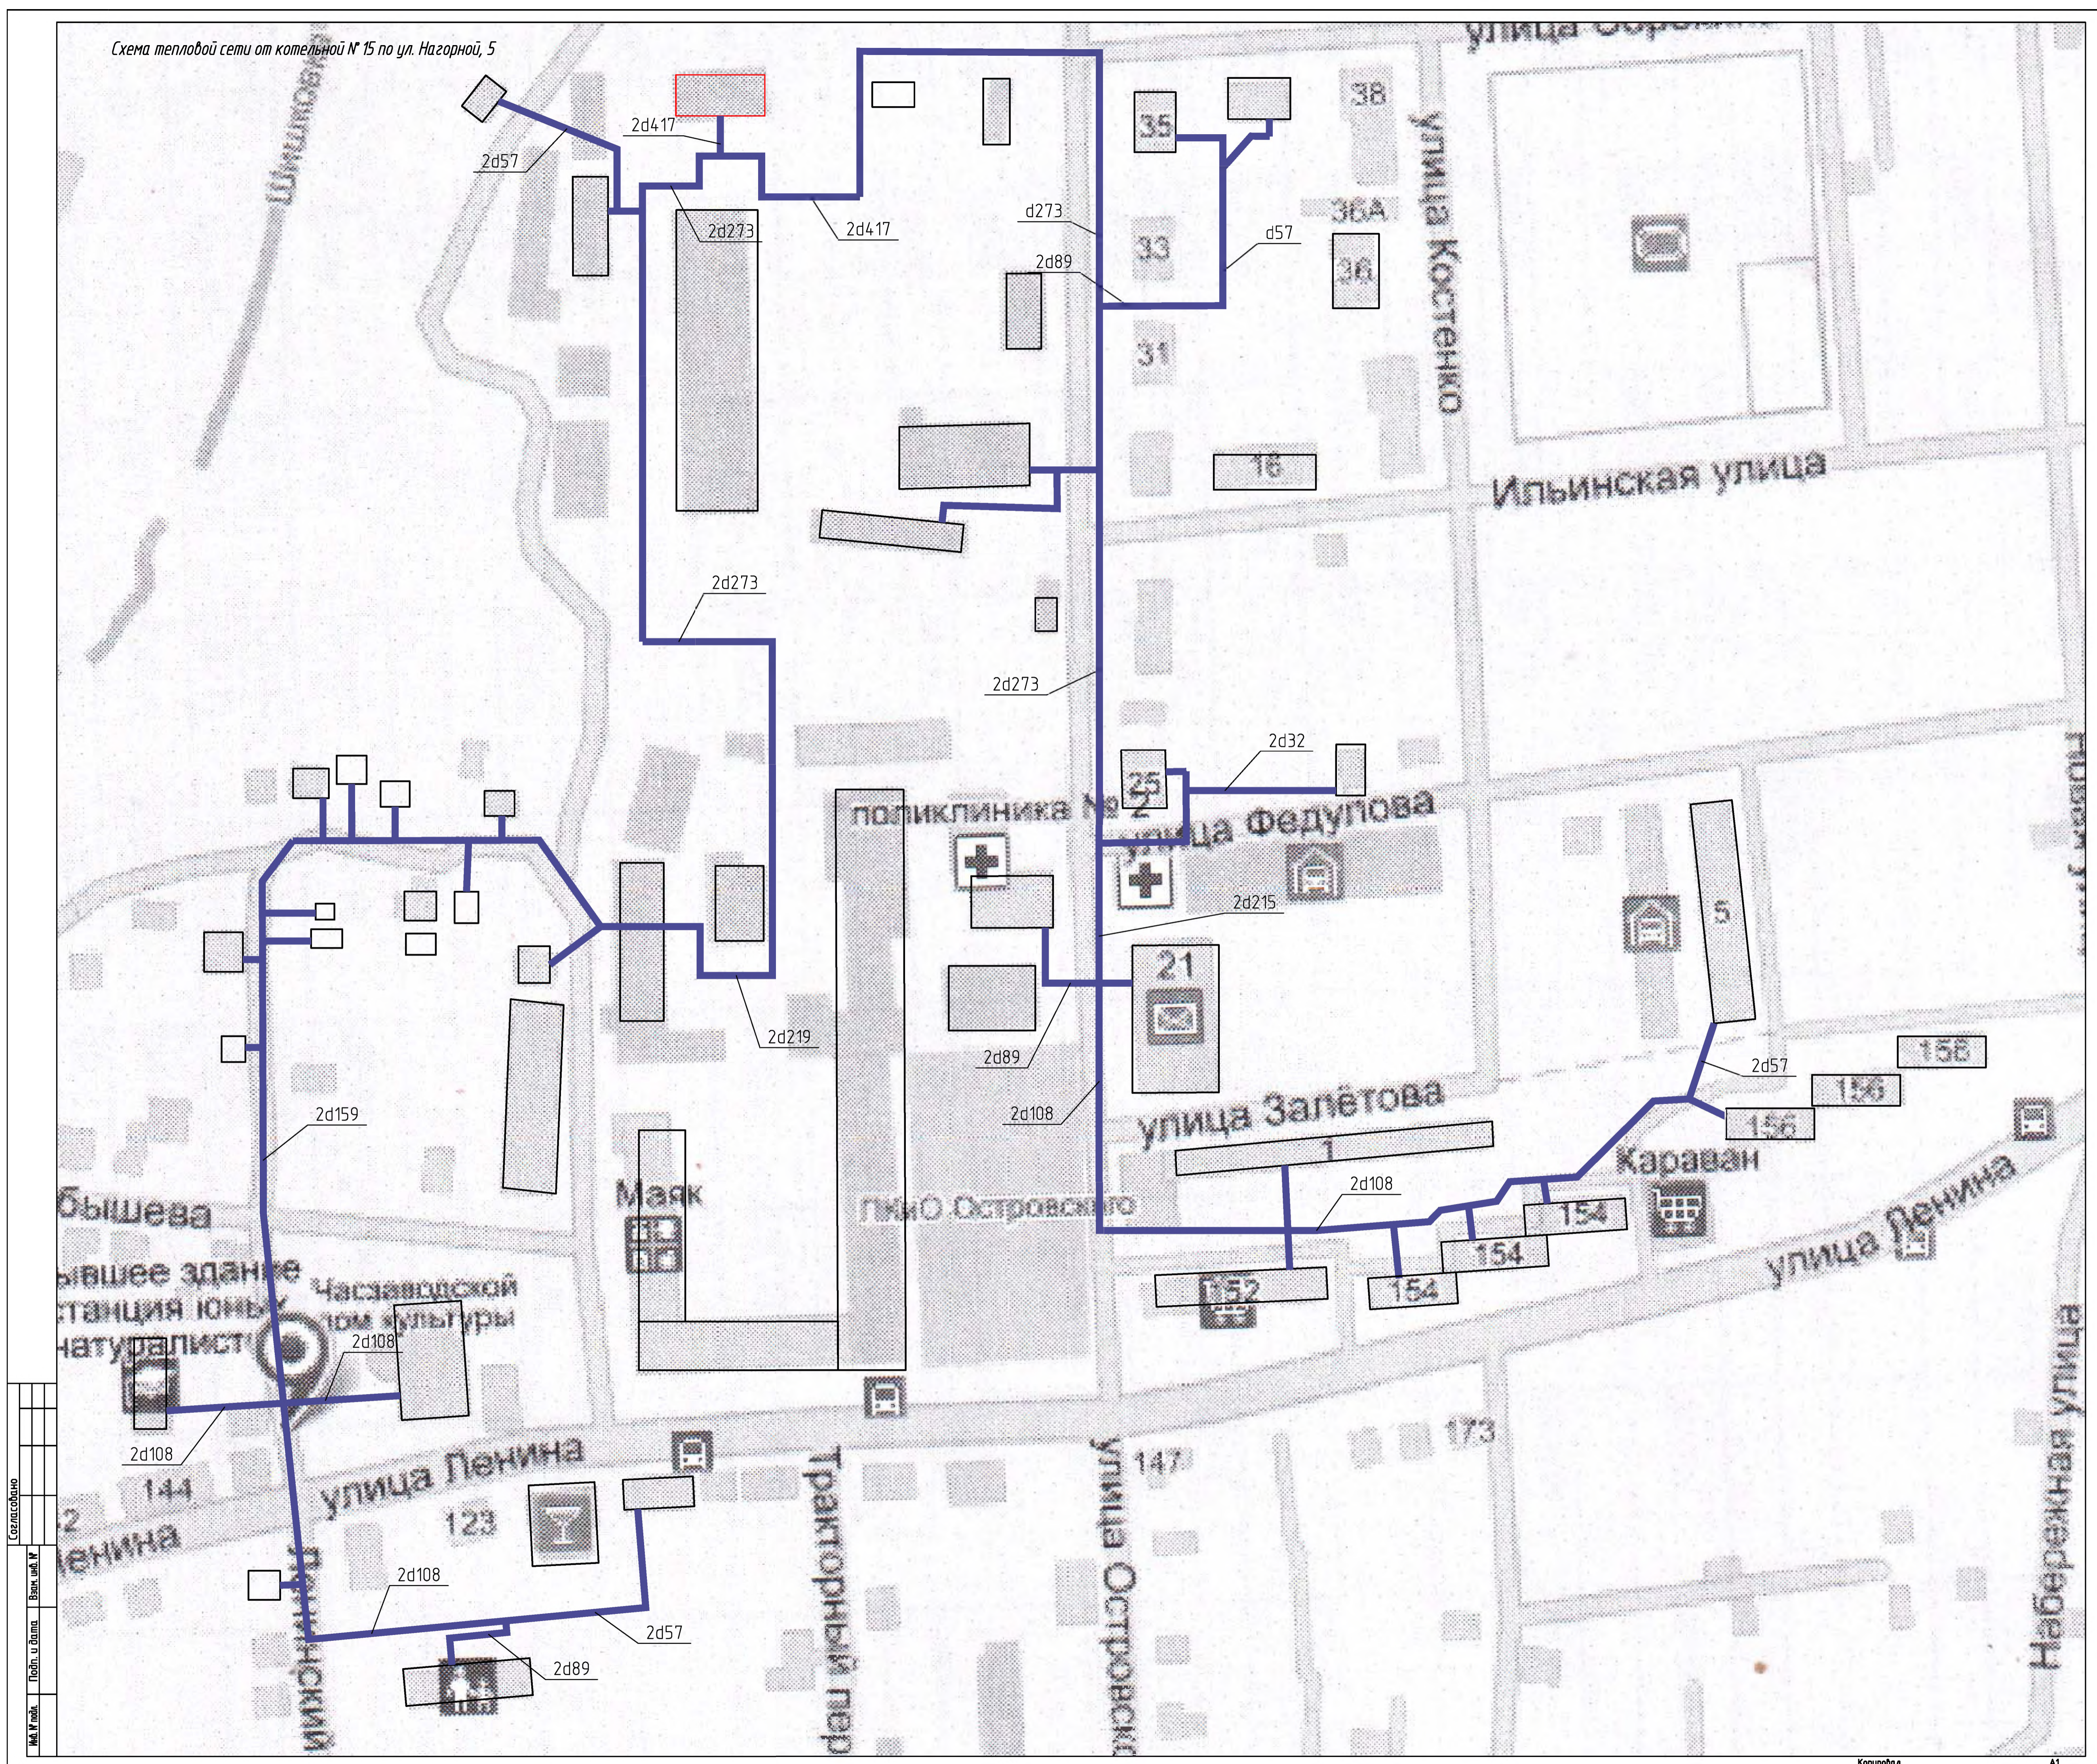

Согласовано
И.А. М.м.к.
П.С.П. и.В.П.П.
В.А.К. м.б.н.




# Схема тепловой сети к котельной №2 по ул. Гагарина, 17

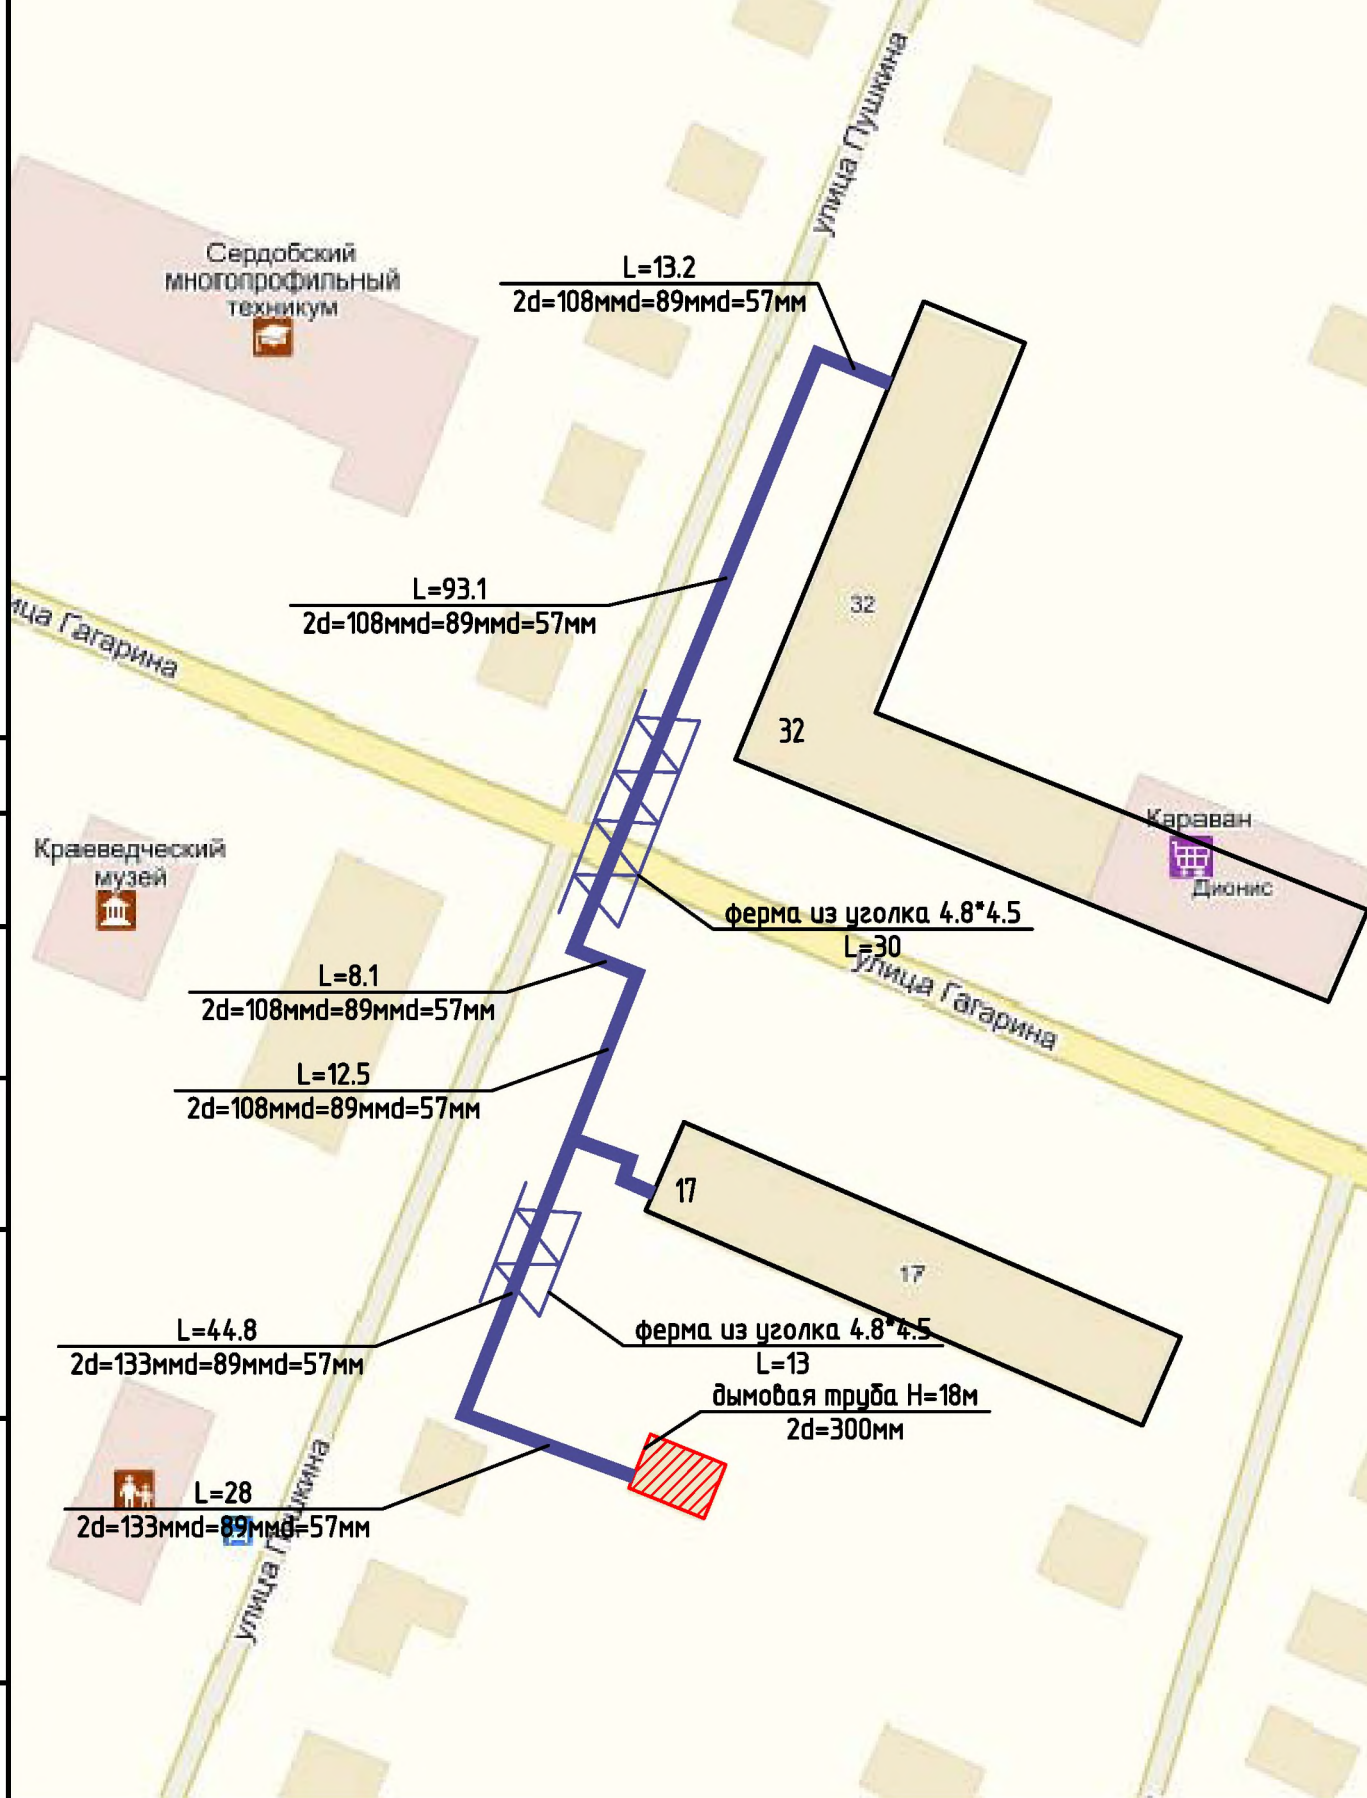

Инв. № подл.	Подп. и дата	Взам. инв. №



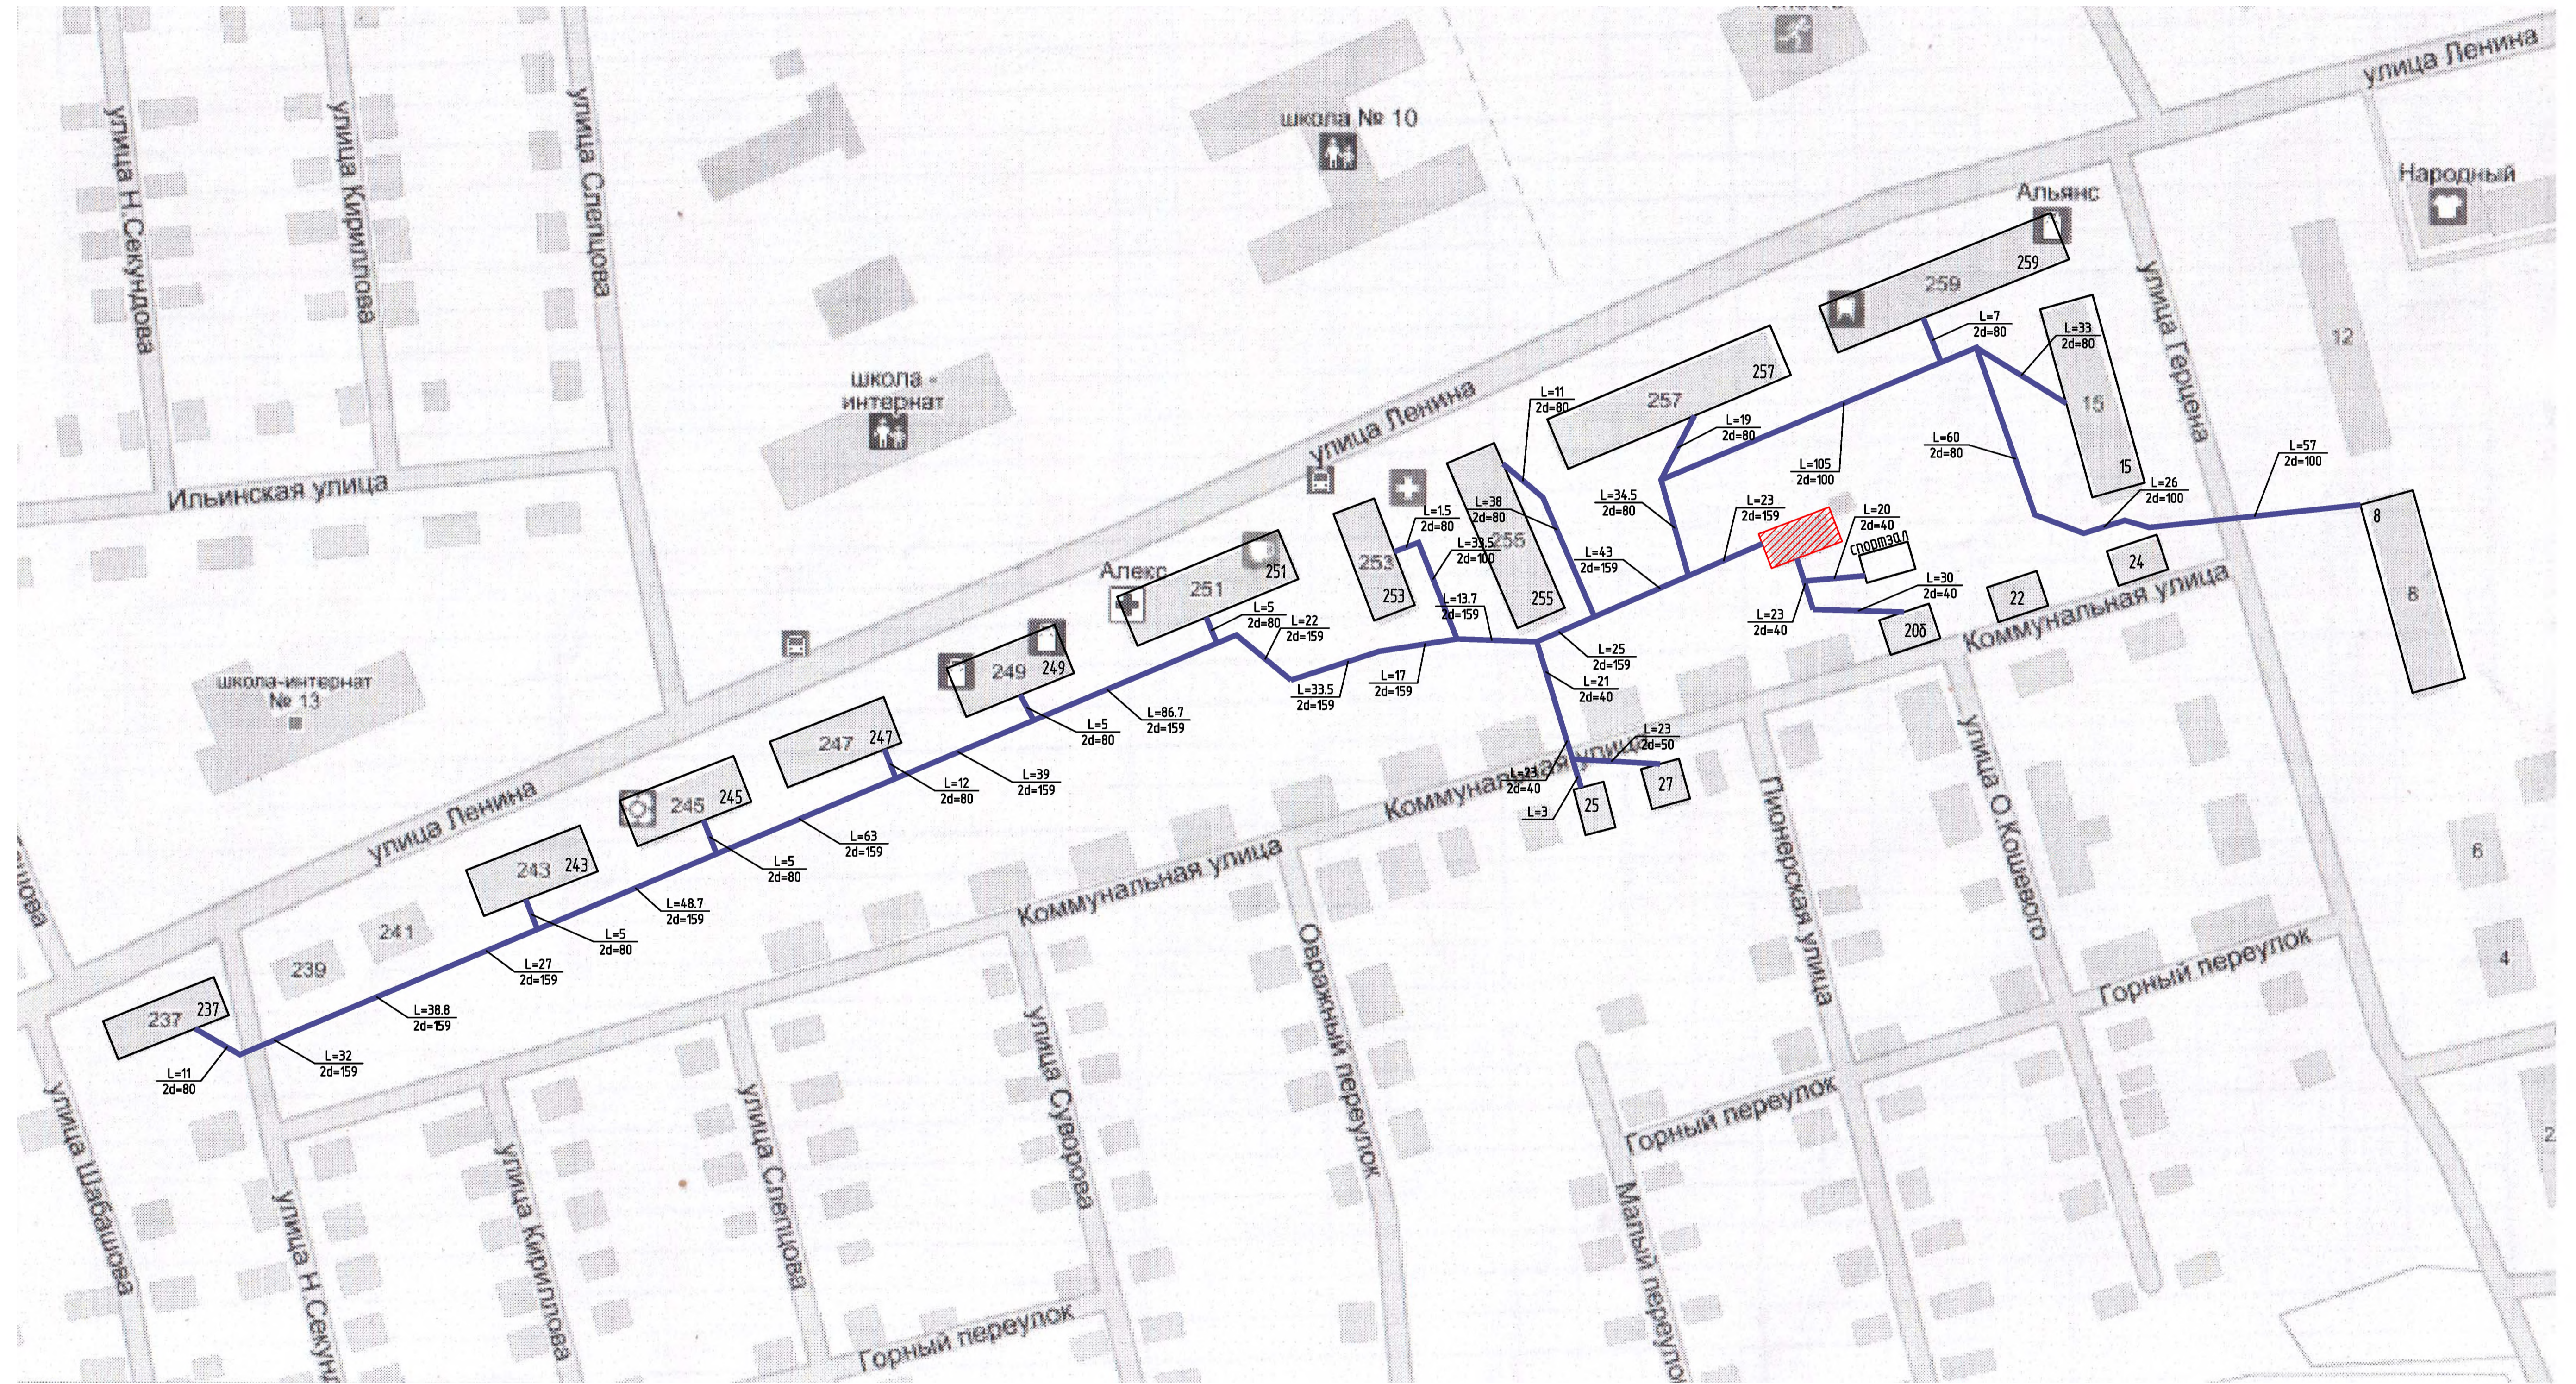
Схема тепловой сети от котельной №2 по ул. Ленина 255а



№ п.п.	Имя, Ф.И.О.	Подпись	Дата



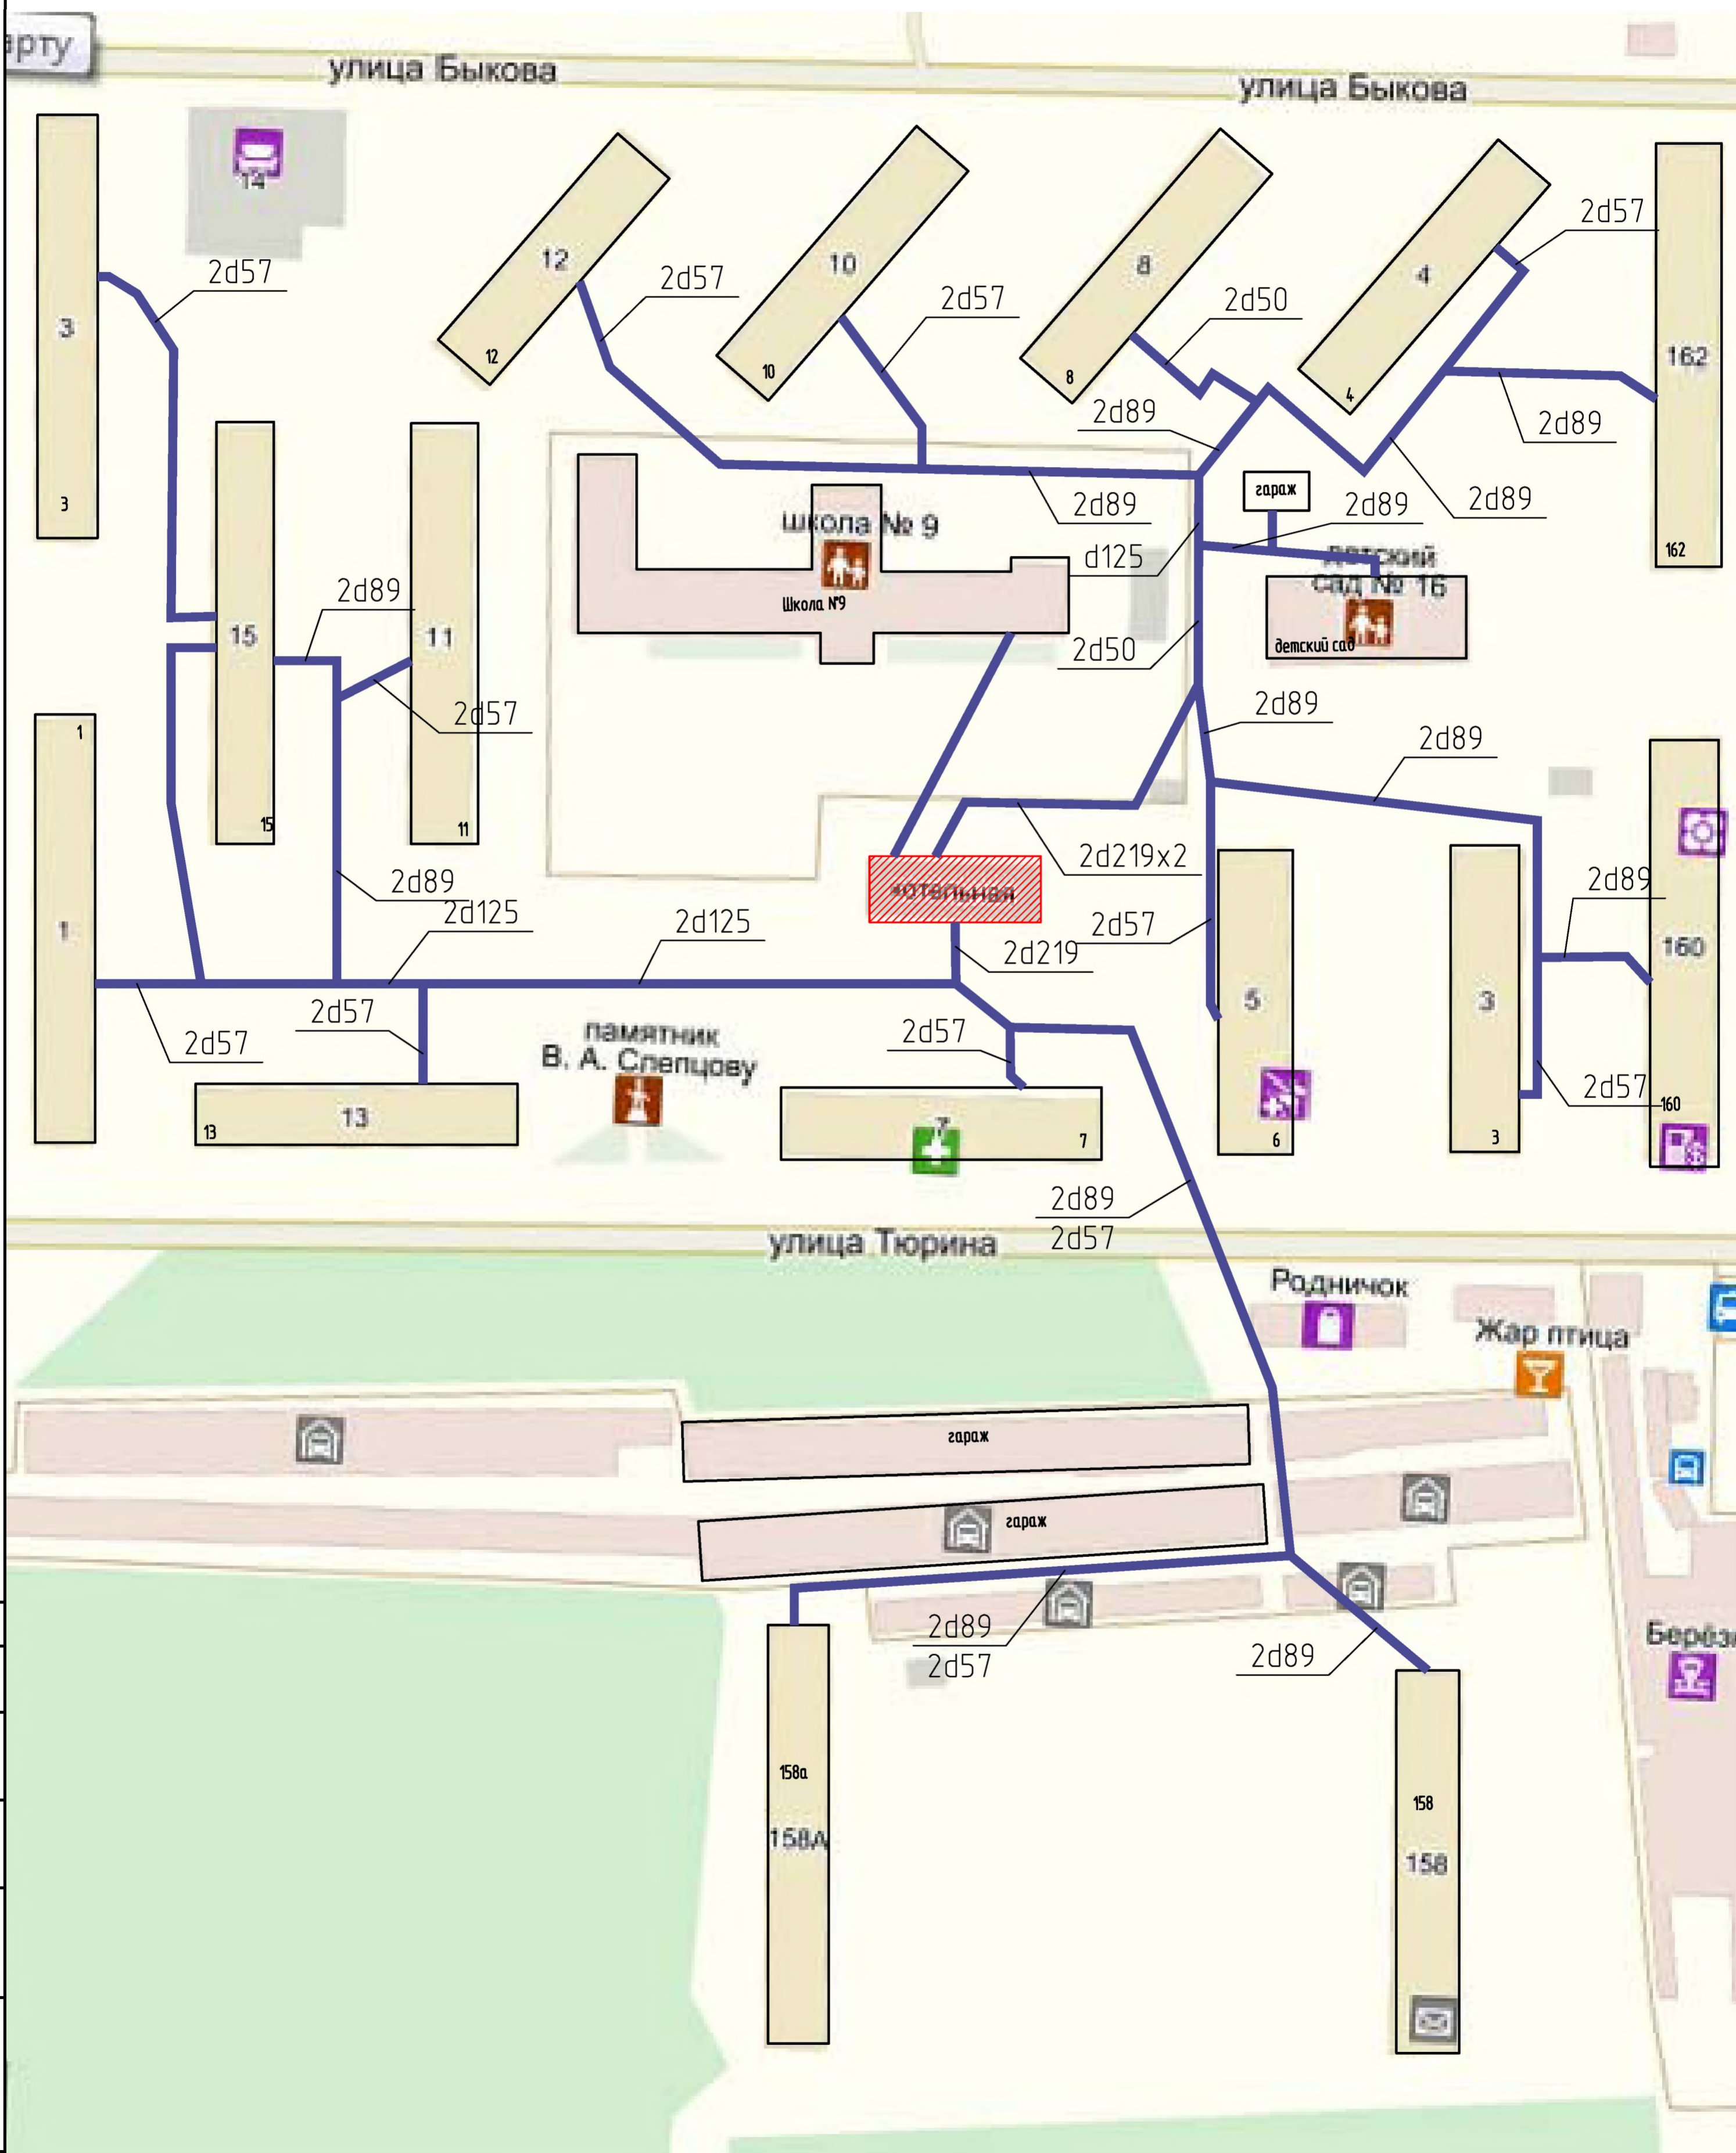
Схема тепловой сети от котельной №3 по ул. Тюрина, 7а



Инв. № подл.	Подп. и дата	Взам. инв. №



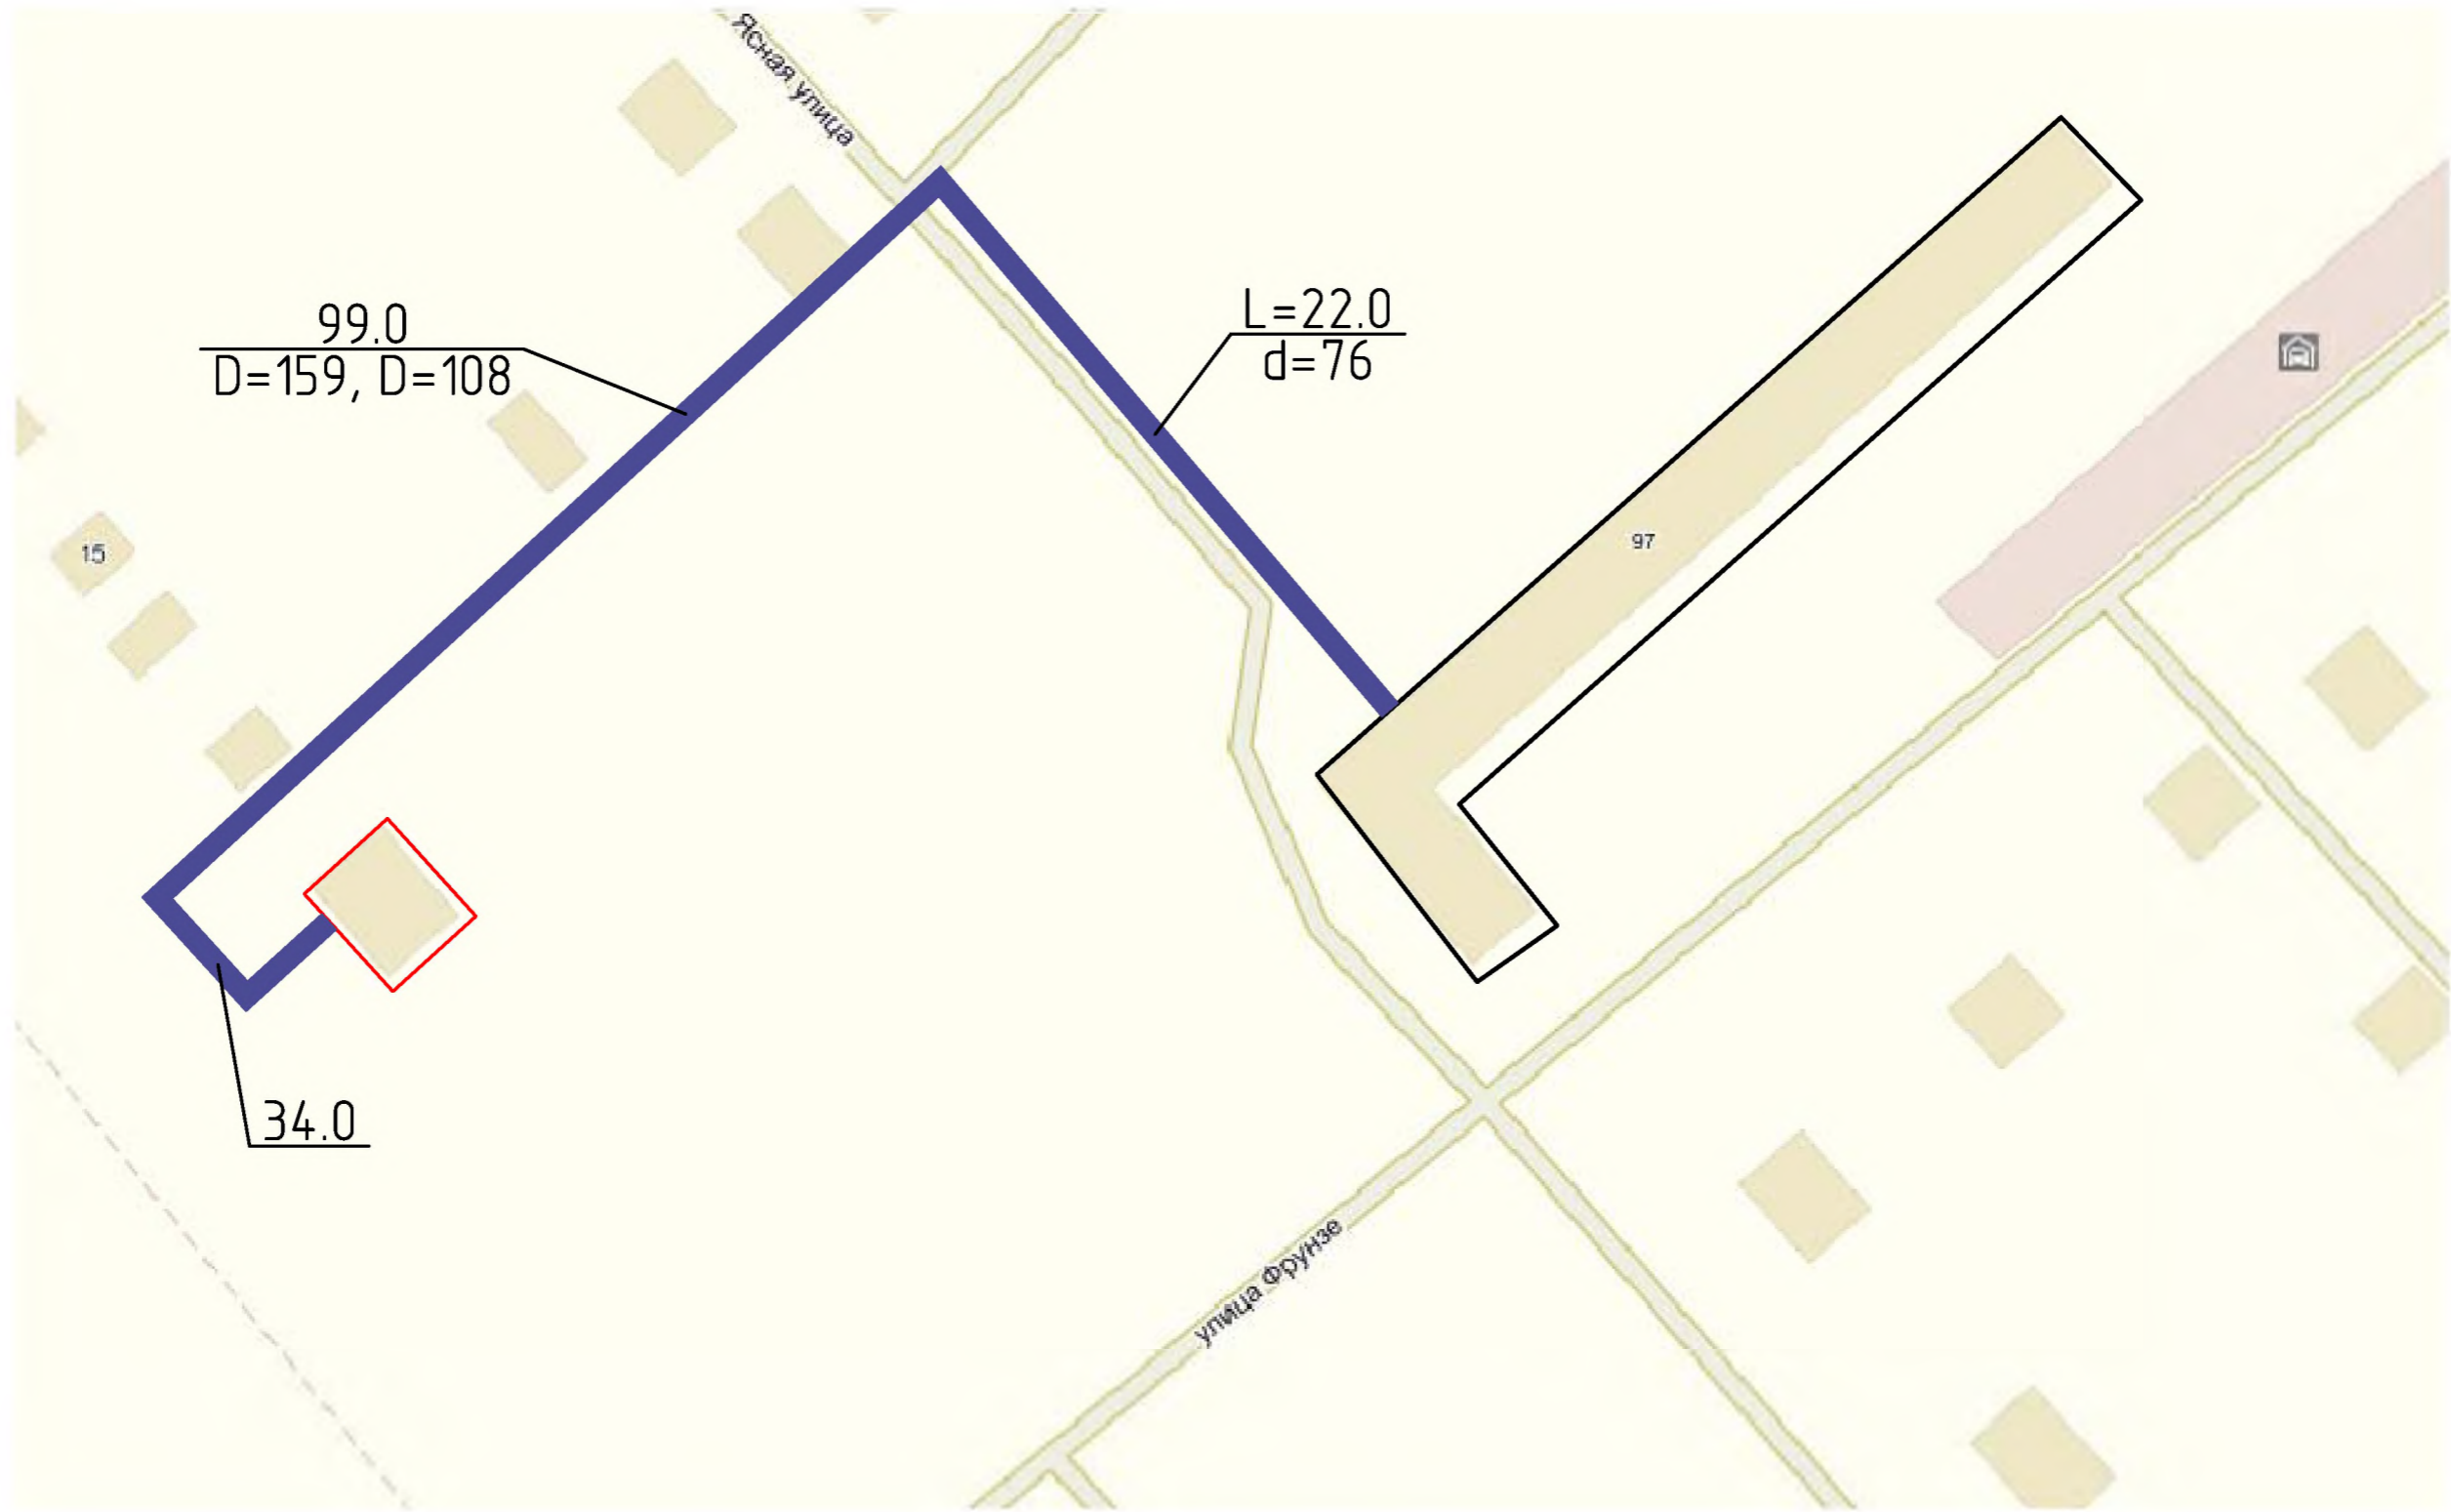Схема тепловой сети от мини-котельной №13 по ул.Фрунзе, 97




Инв. № подл.	Подп. и дата	Взм. инв. №



Инв. № подл.	Подп. и дата	Взам. инв. №				

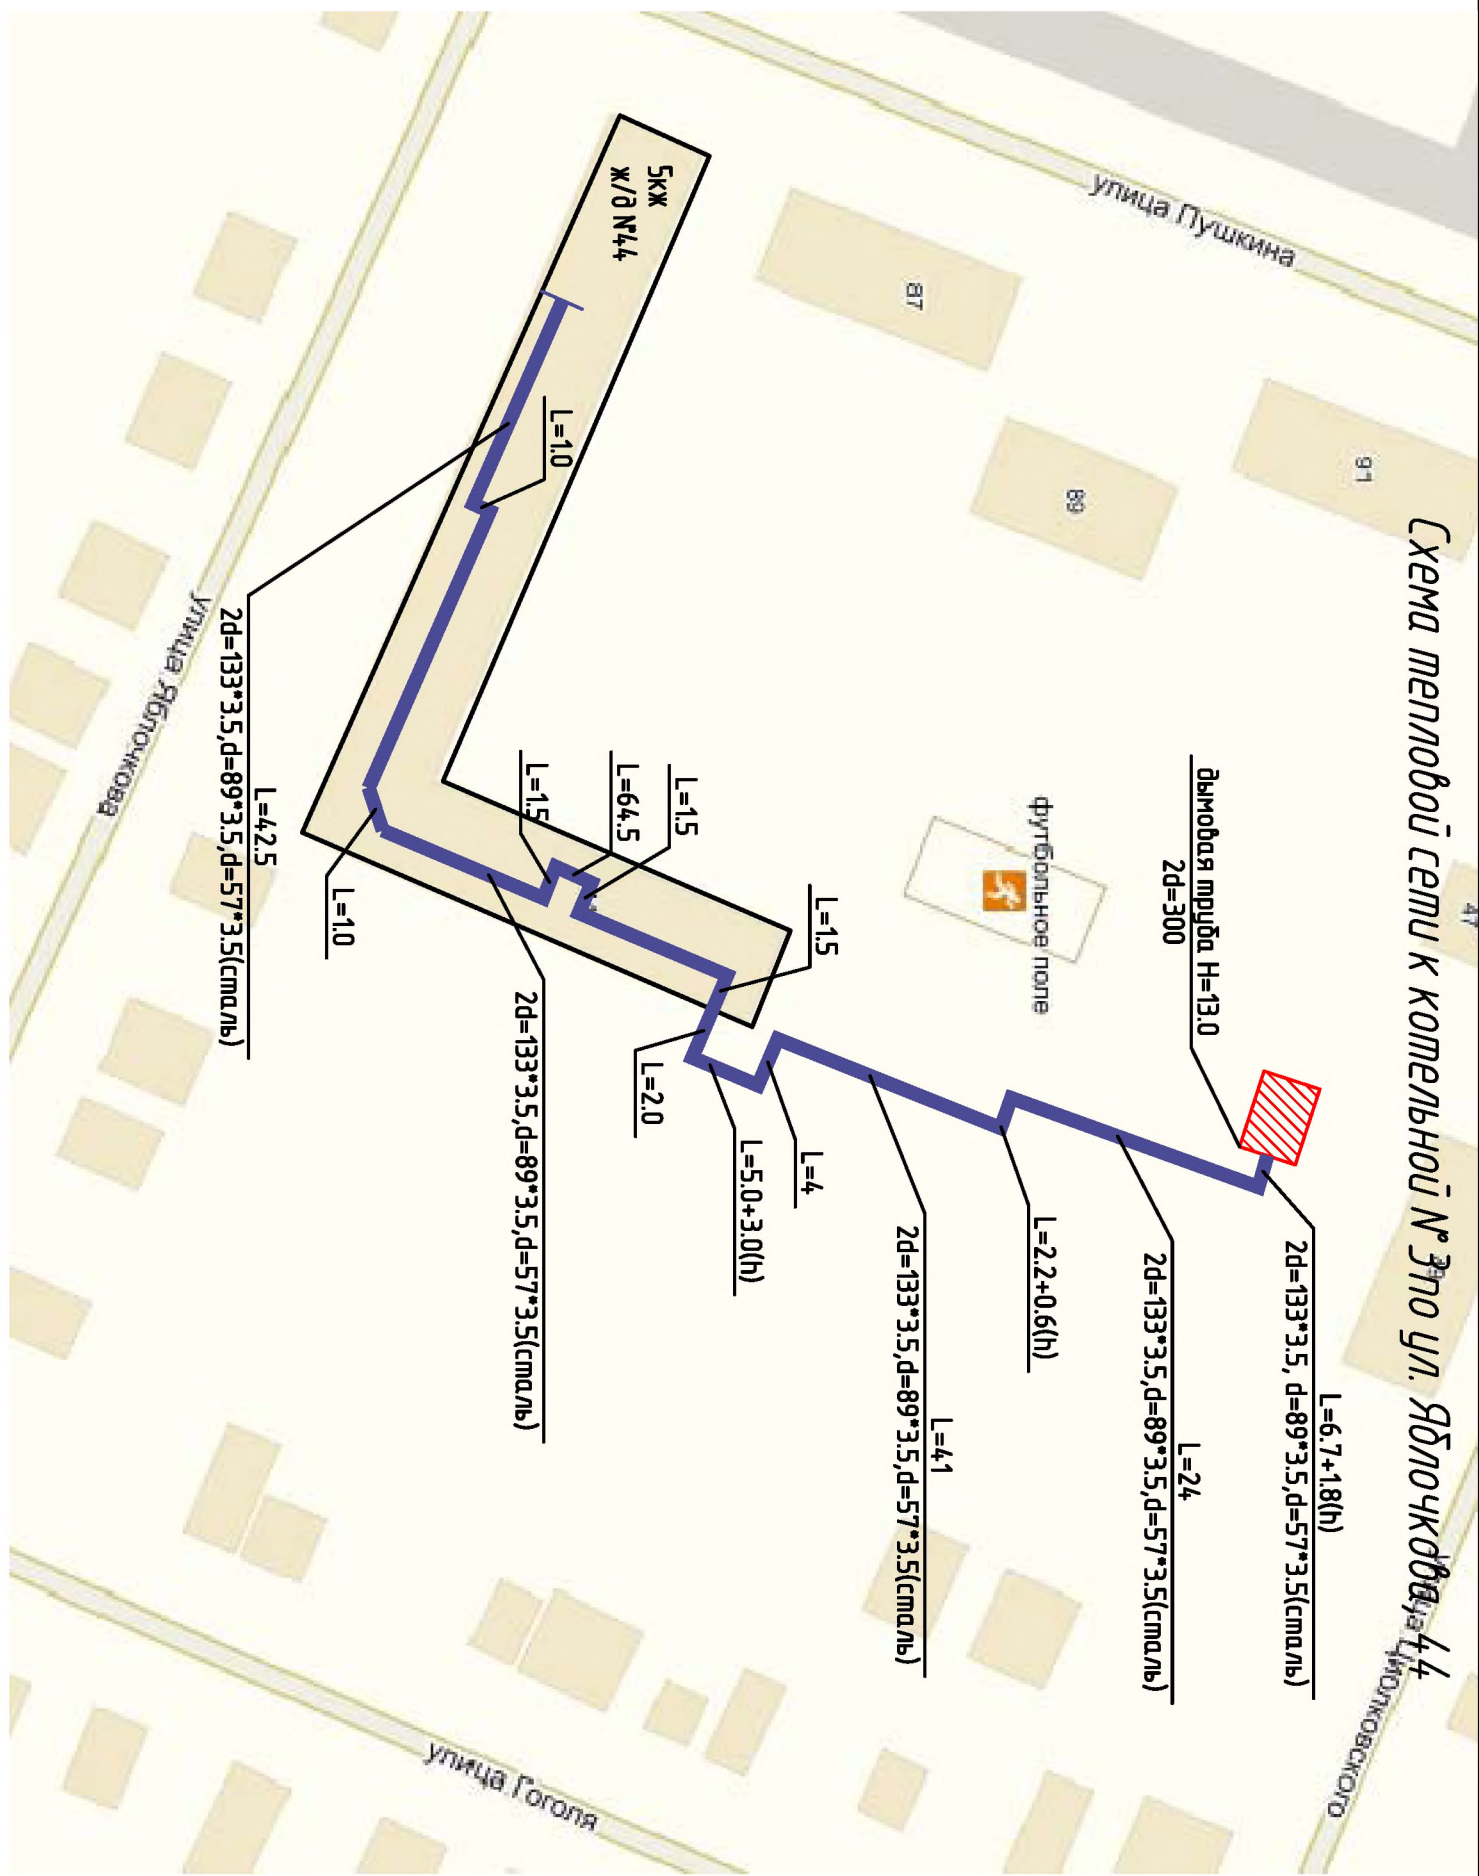Схема тепловой сети к котельной № 44 ул. Яблочкова









Составлено				

Инв. № подл.	Подп. и дата	Взам. инв. №


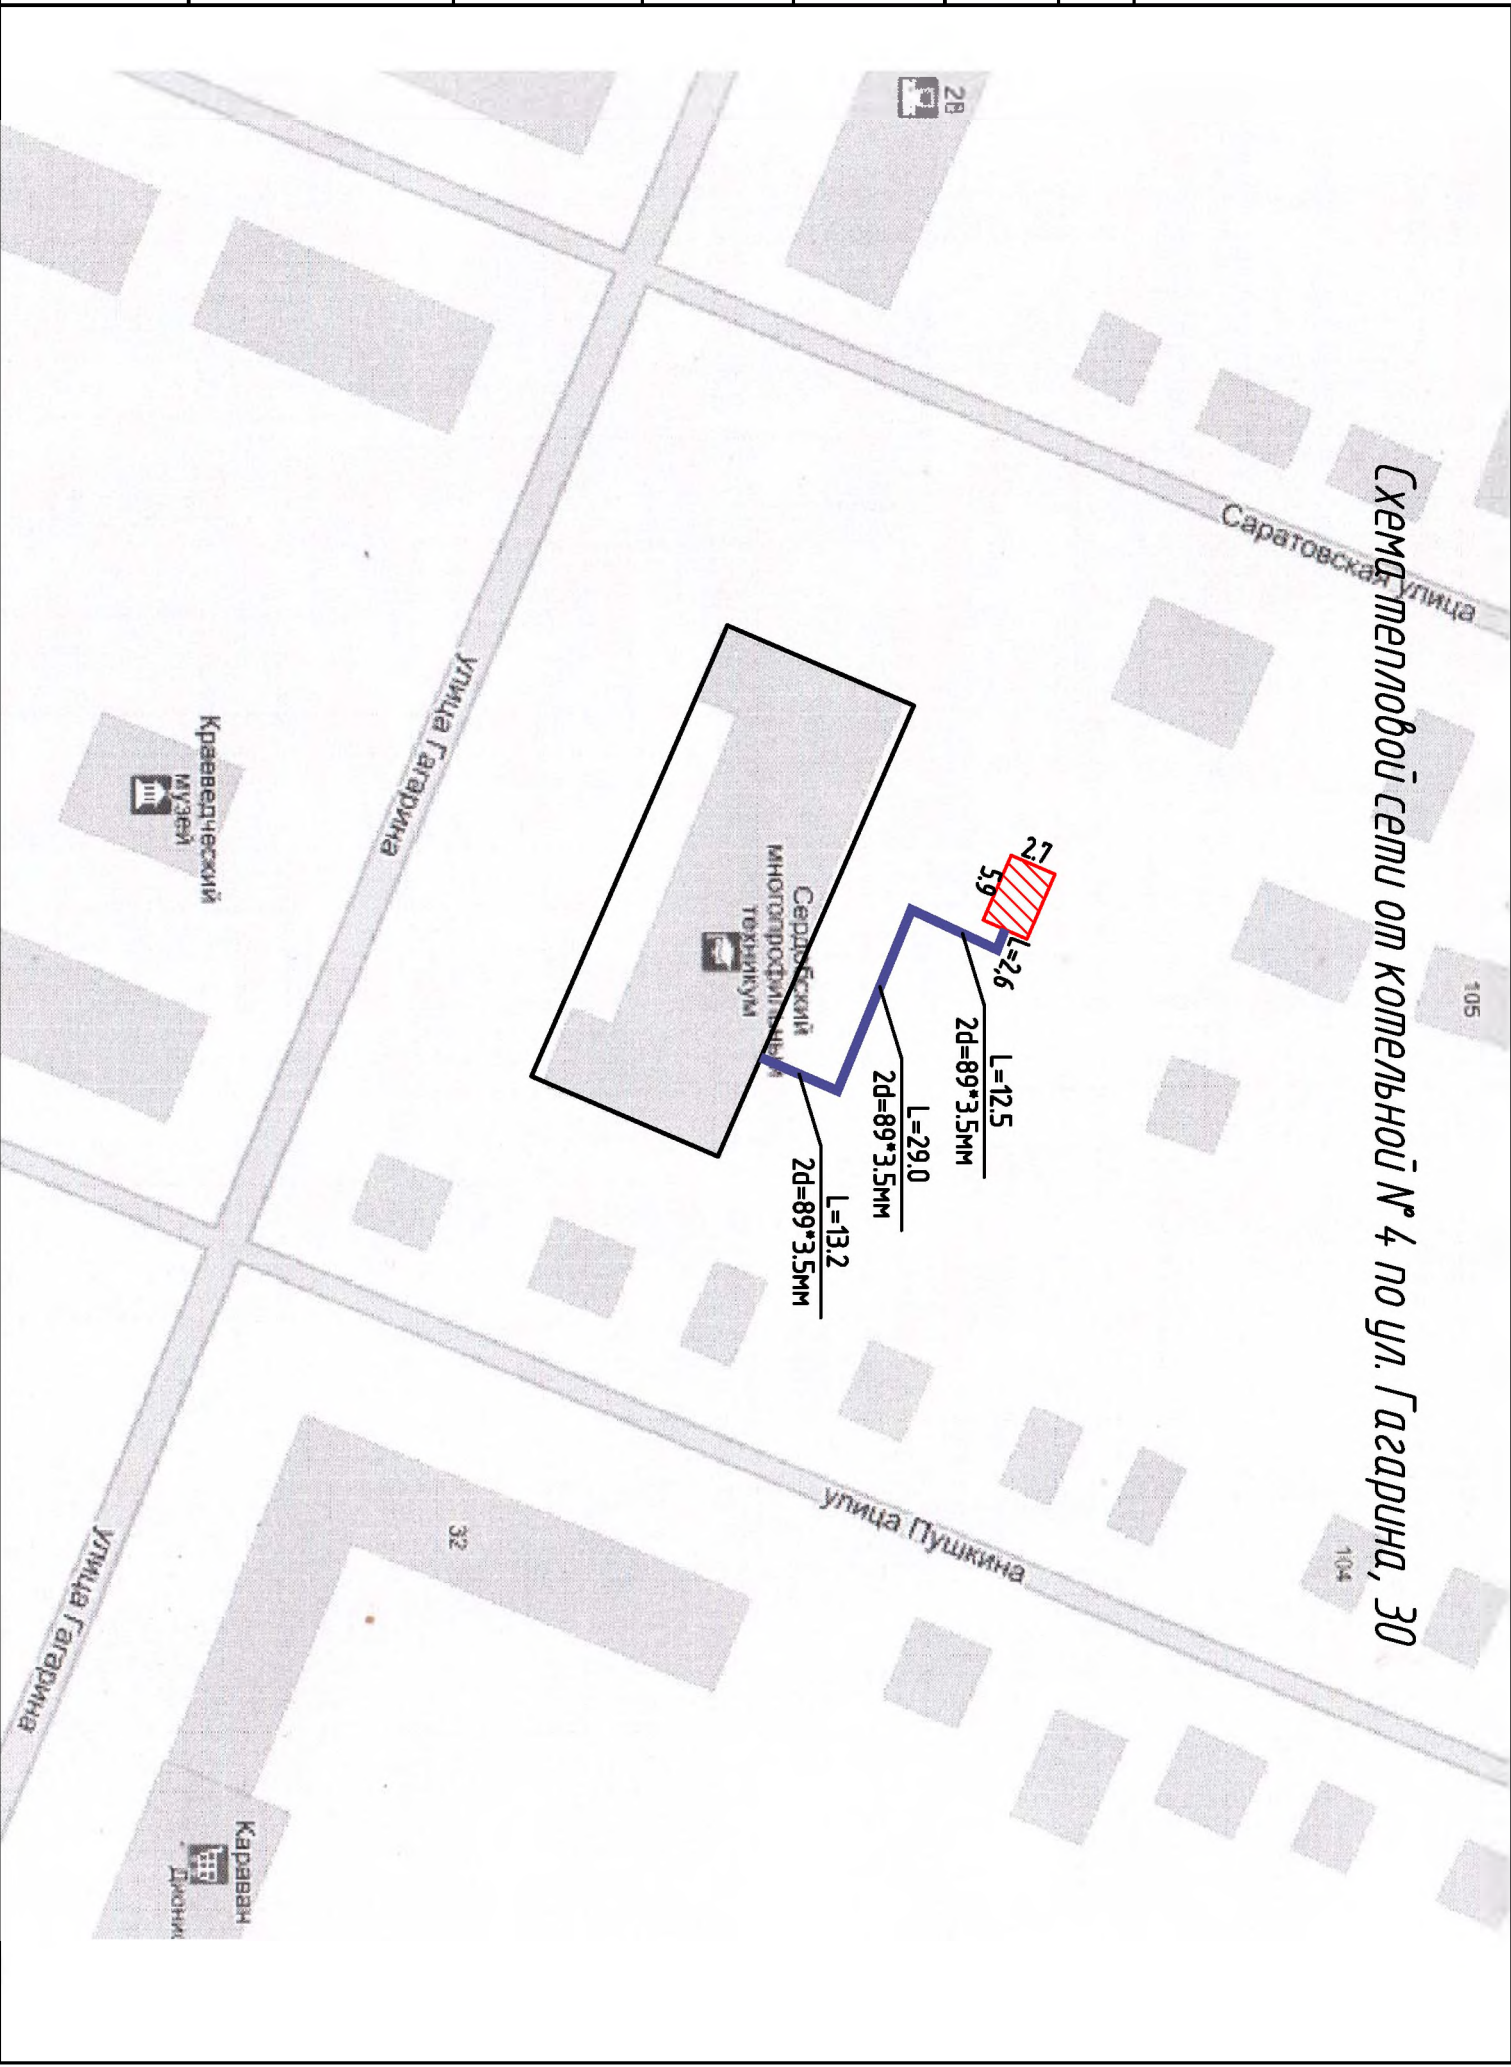


Схема тепловой сети от котельной № 4 по ул. Гагарина, 30

11  
12  
13  
14

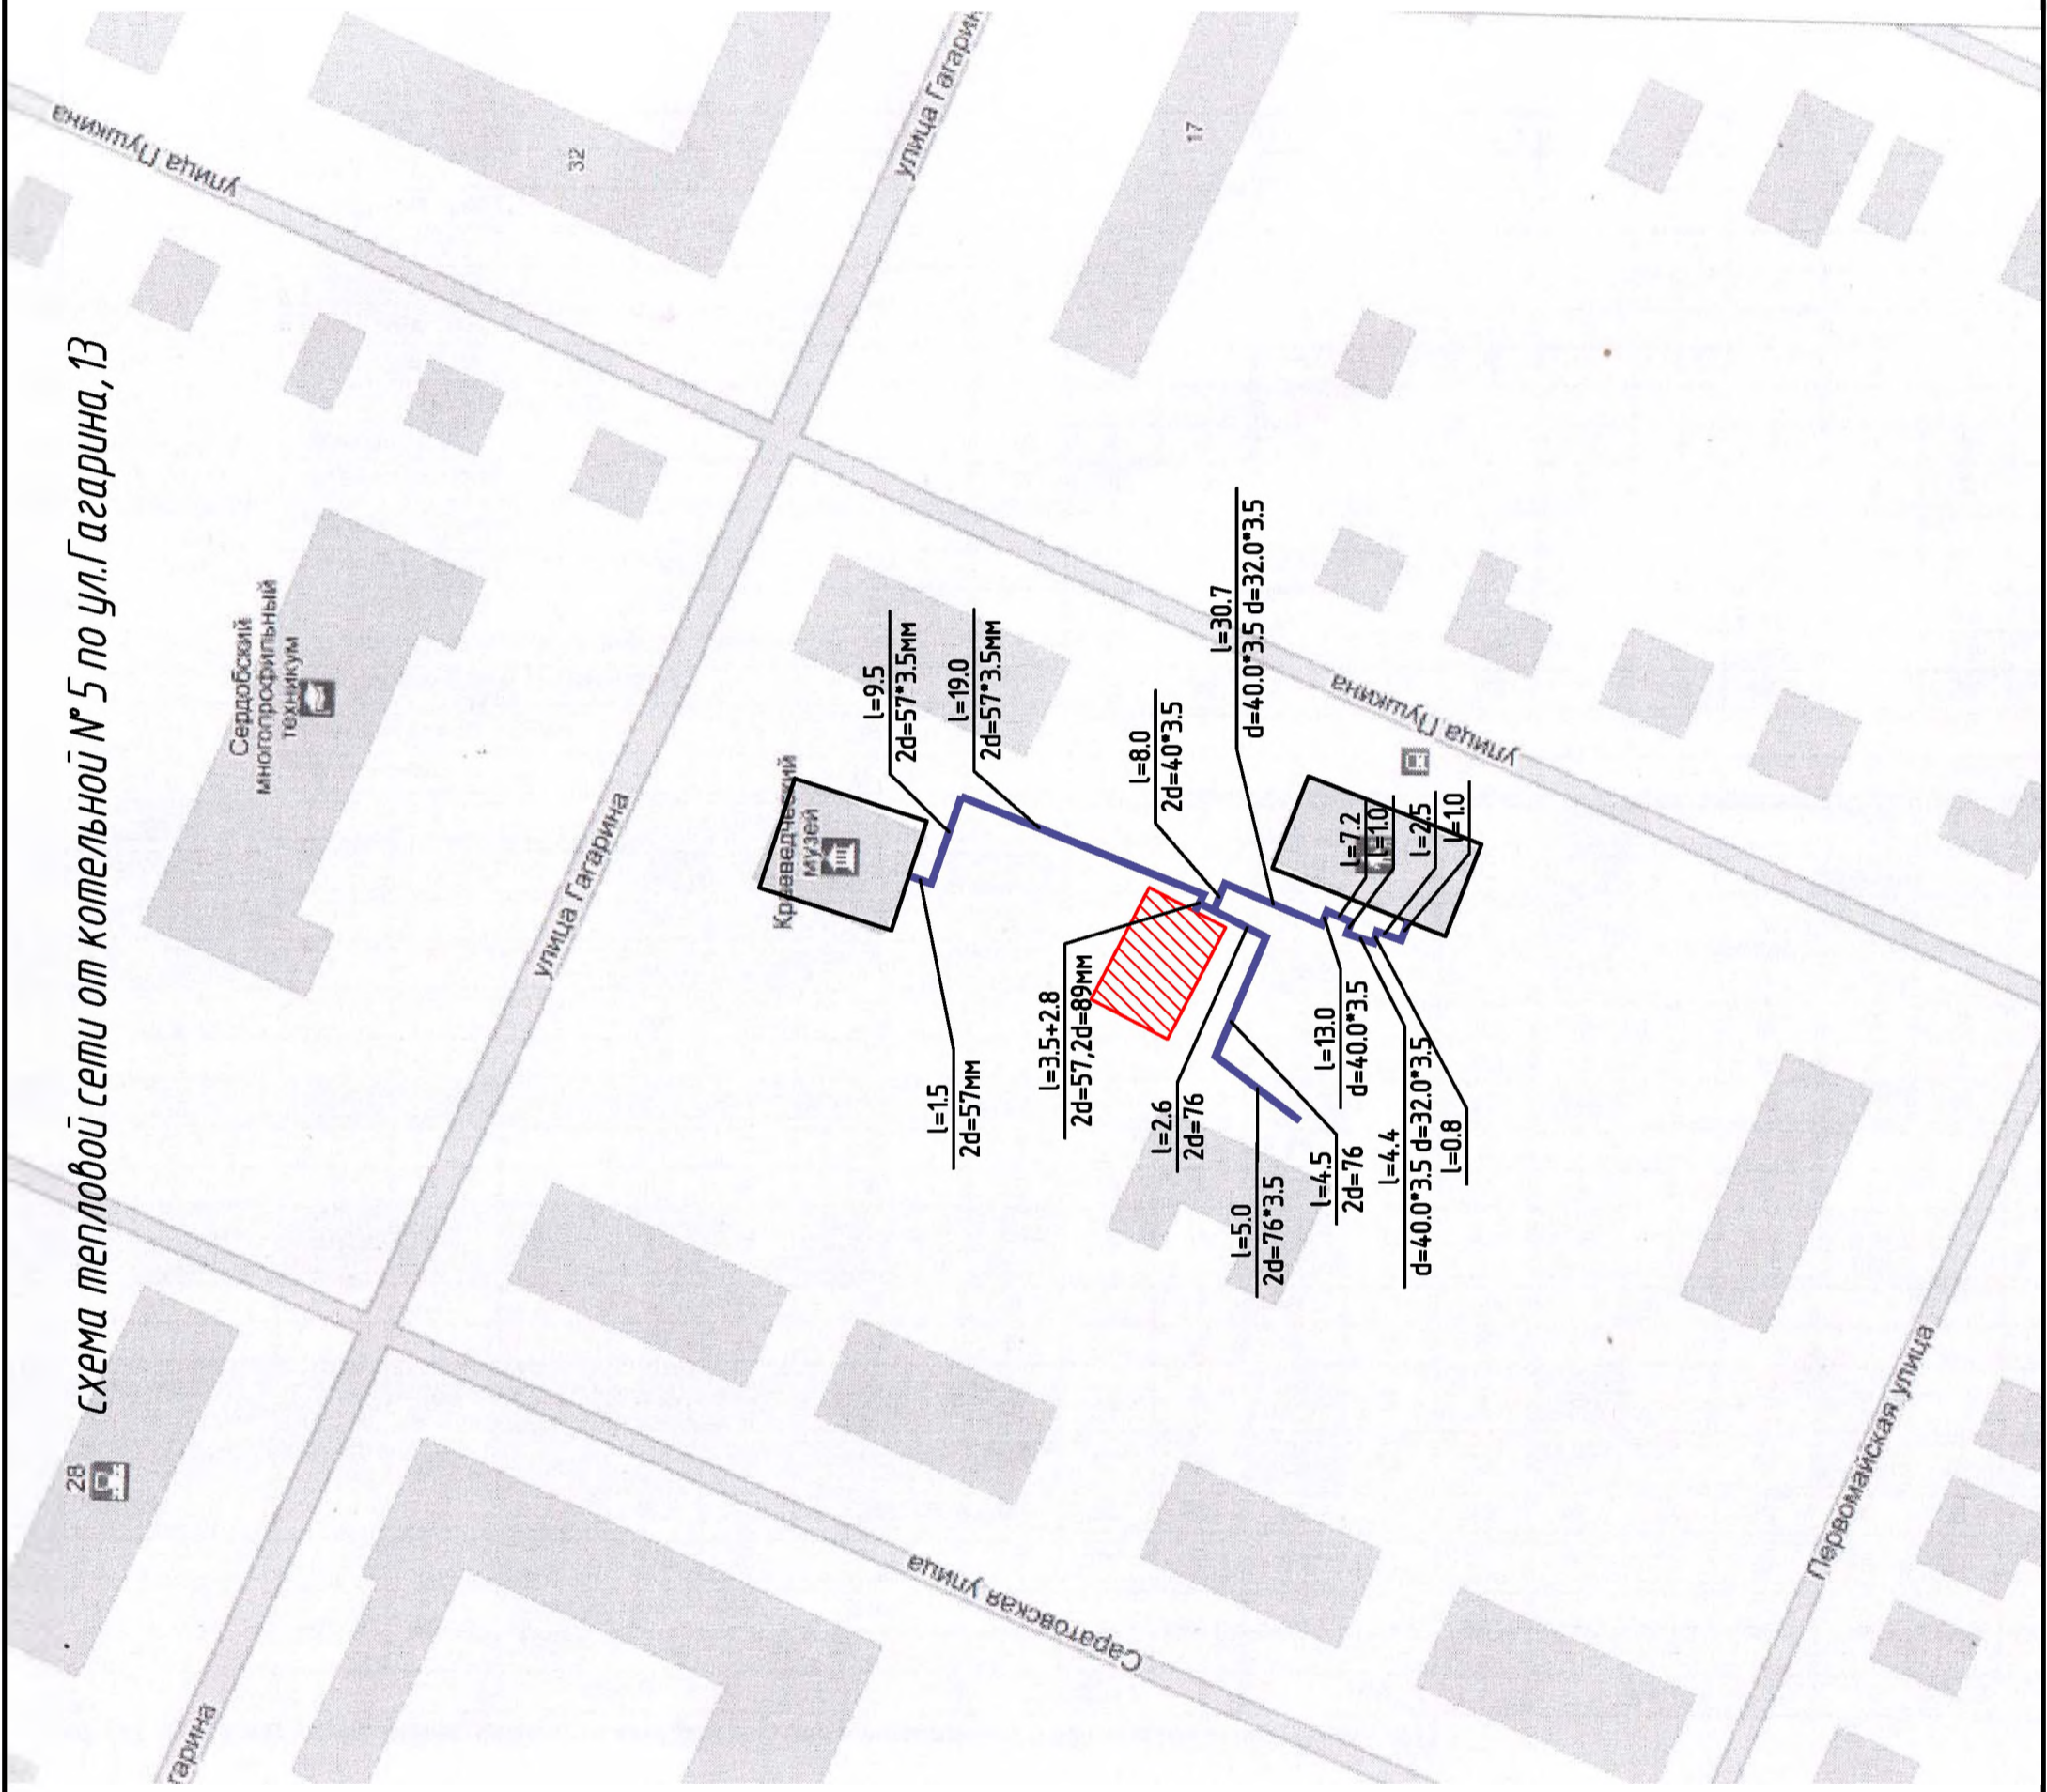

схема тепловой сети от котельной № 5 по ул. Гагарина, 13



Инд. № подл.	Подп. и дата	Взам. инд. №	Инв. №



Инв. № подл.	Подп. и дата	Взам. инв. №					

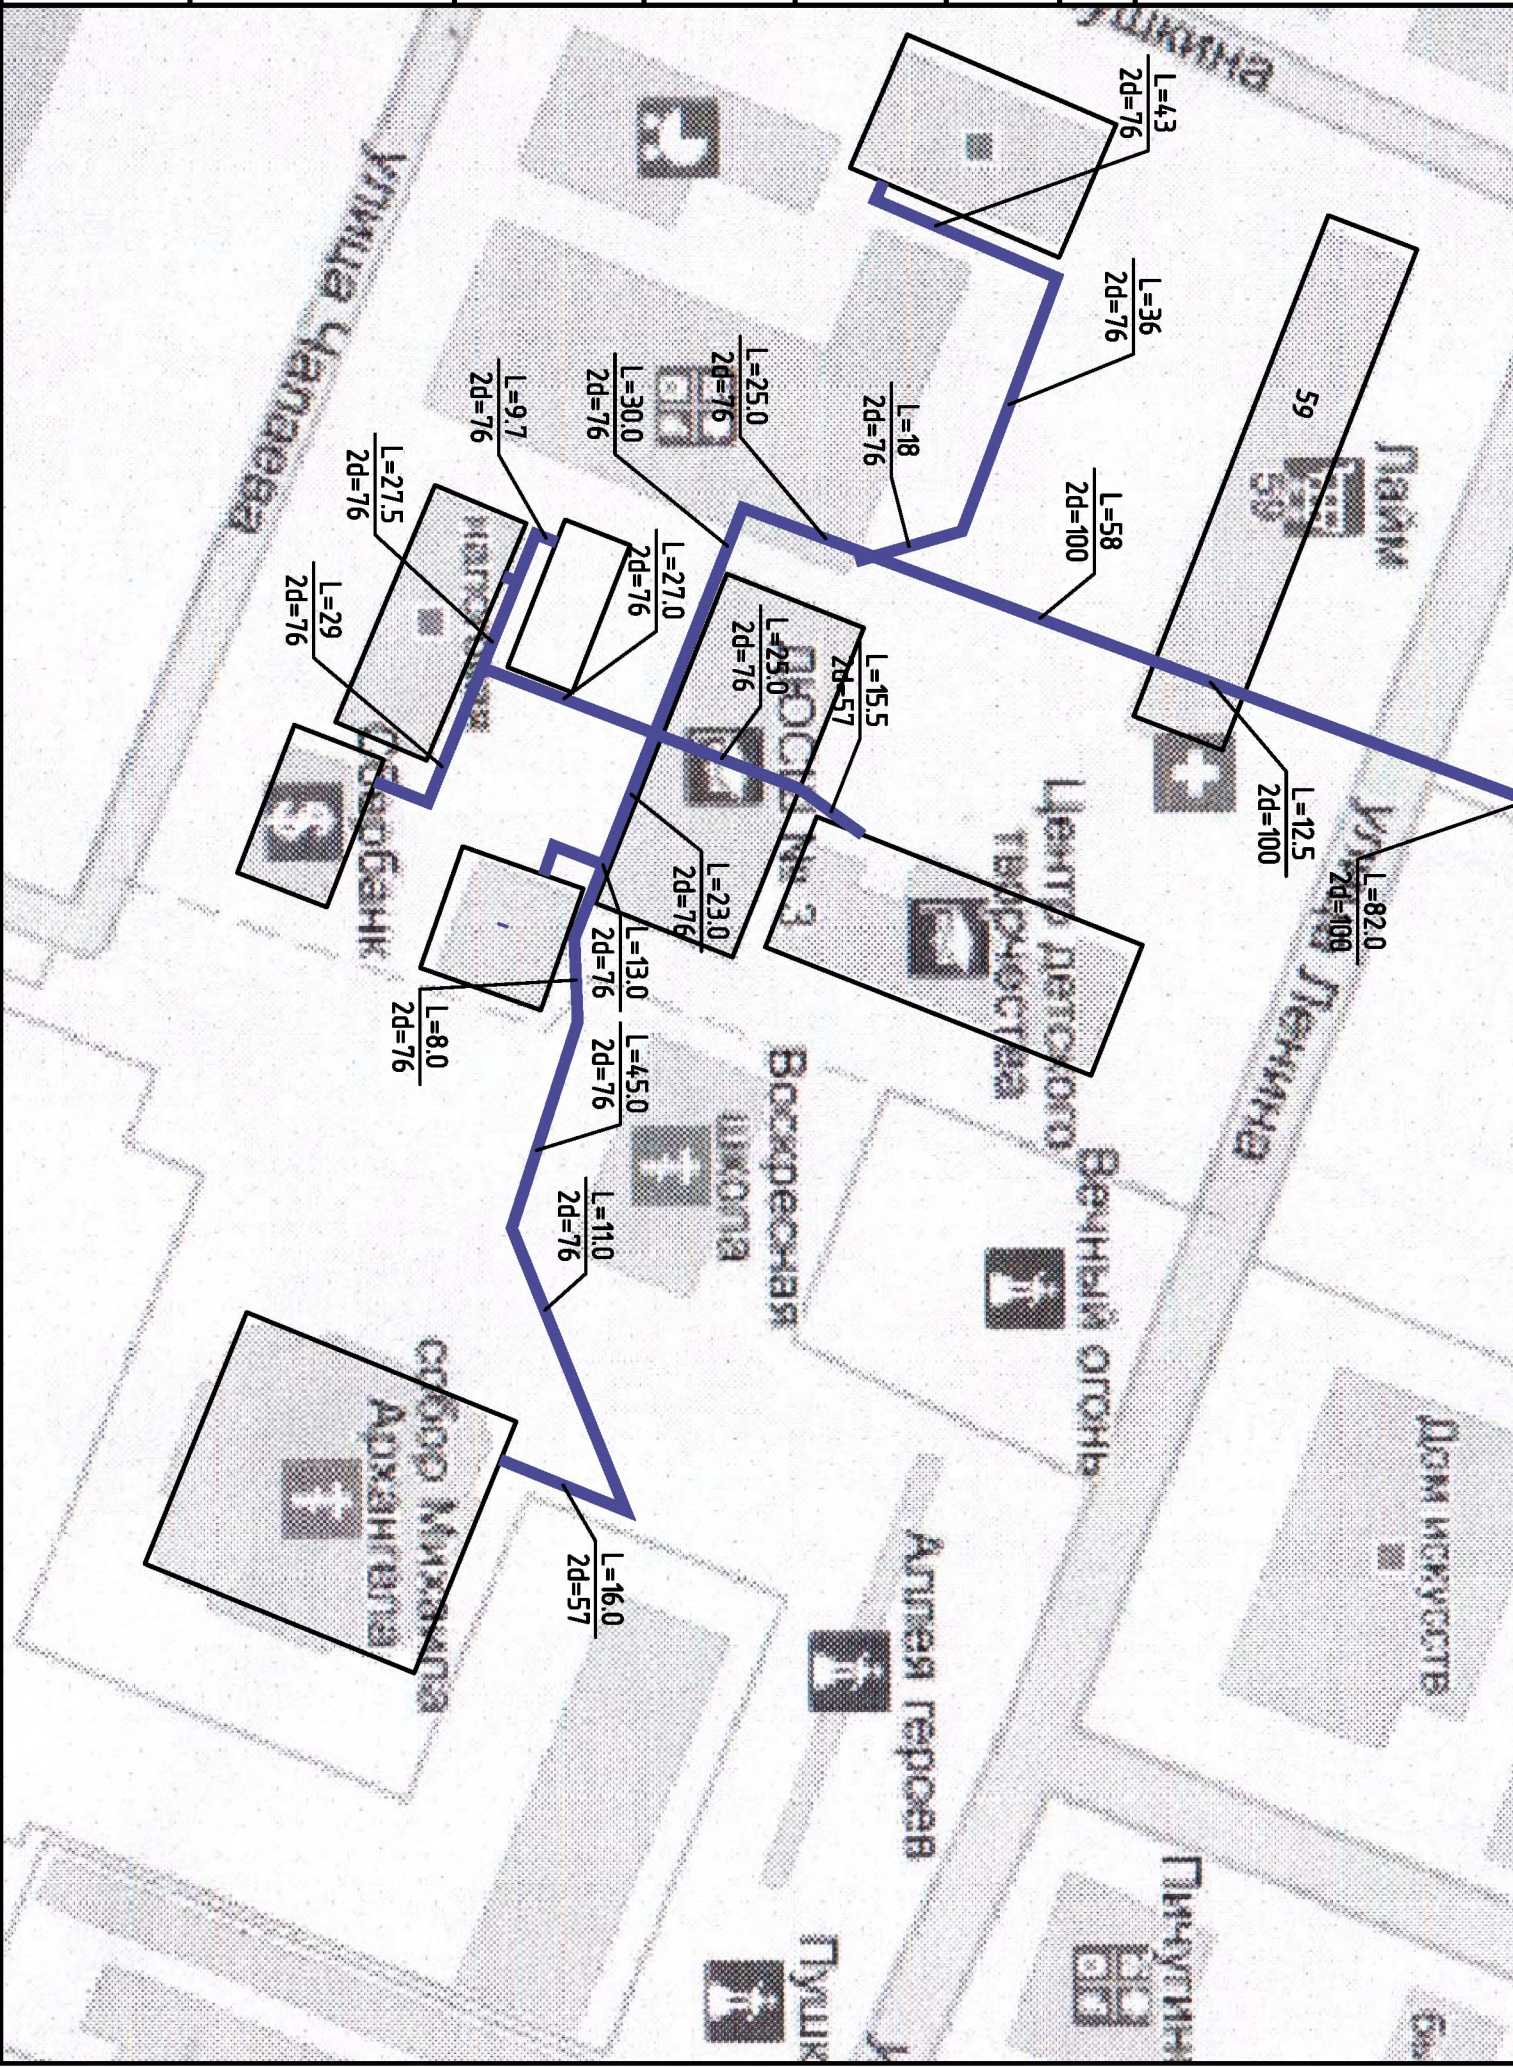
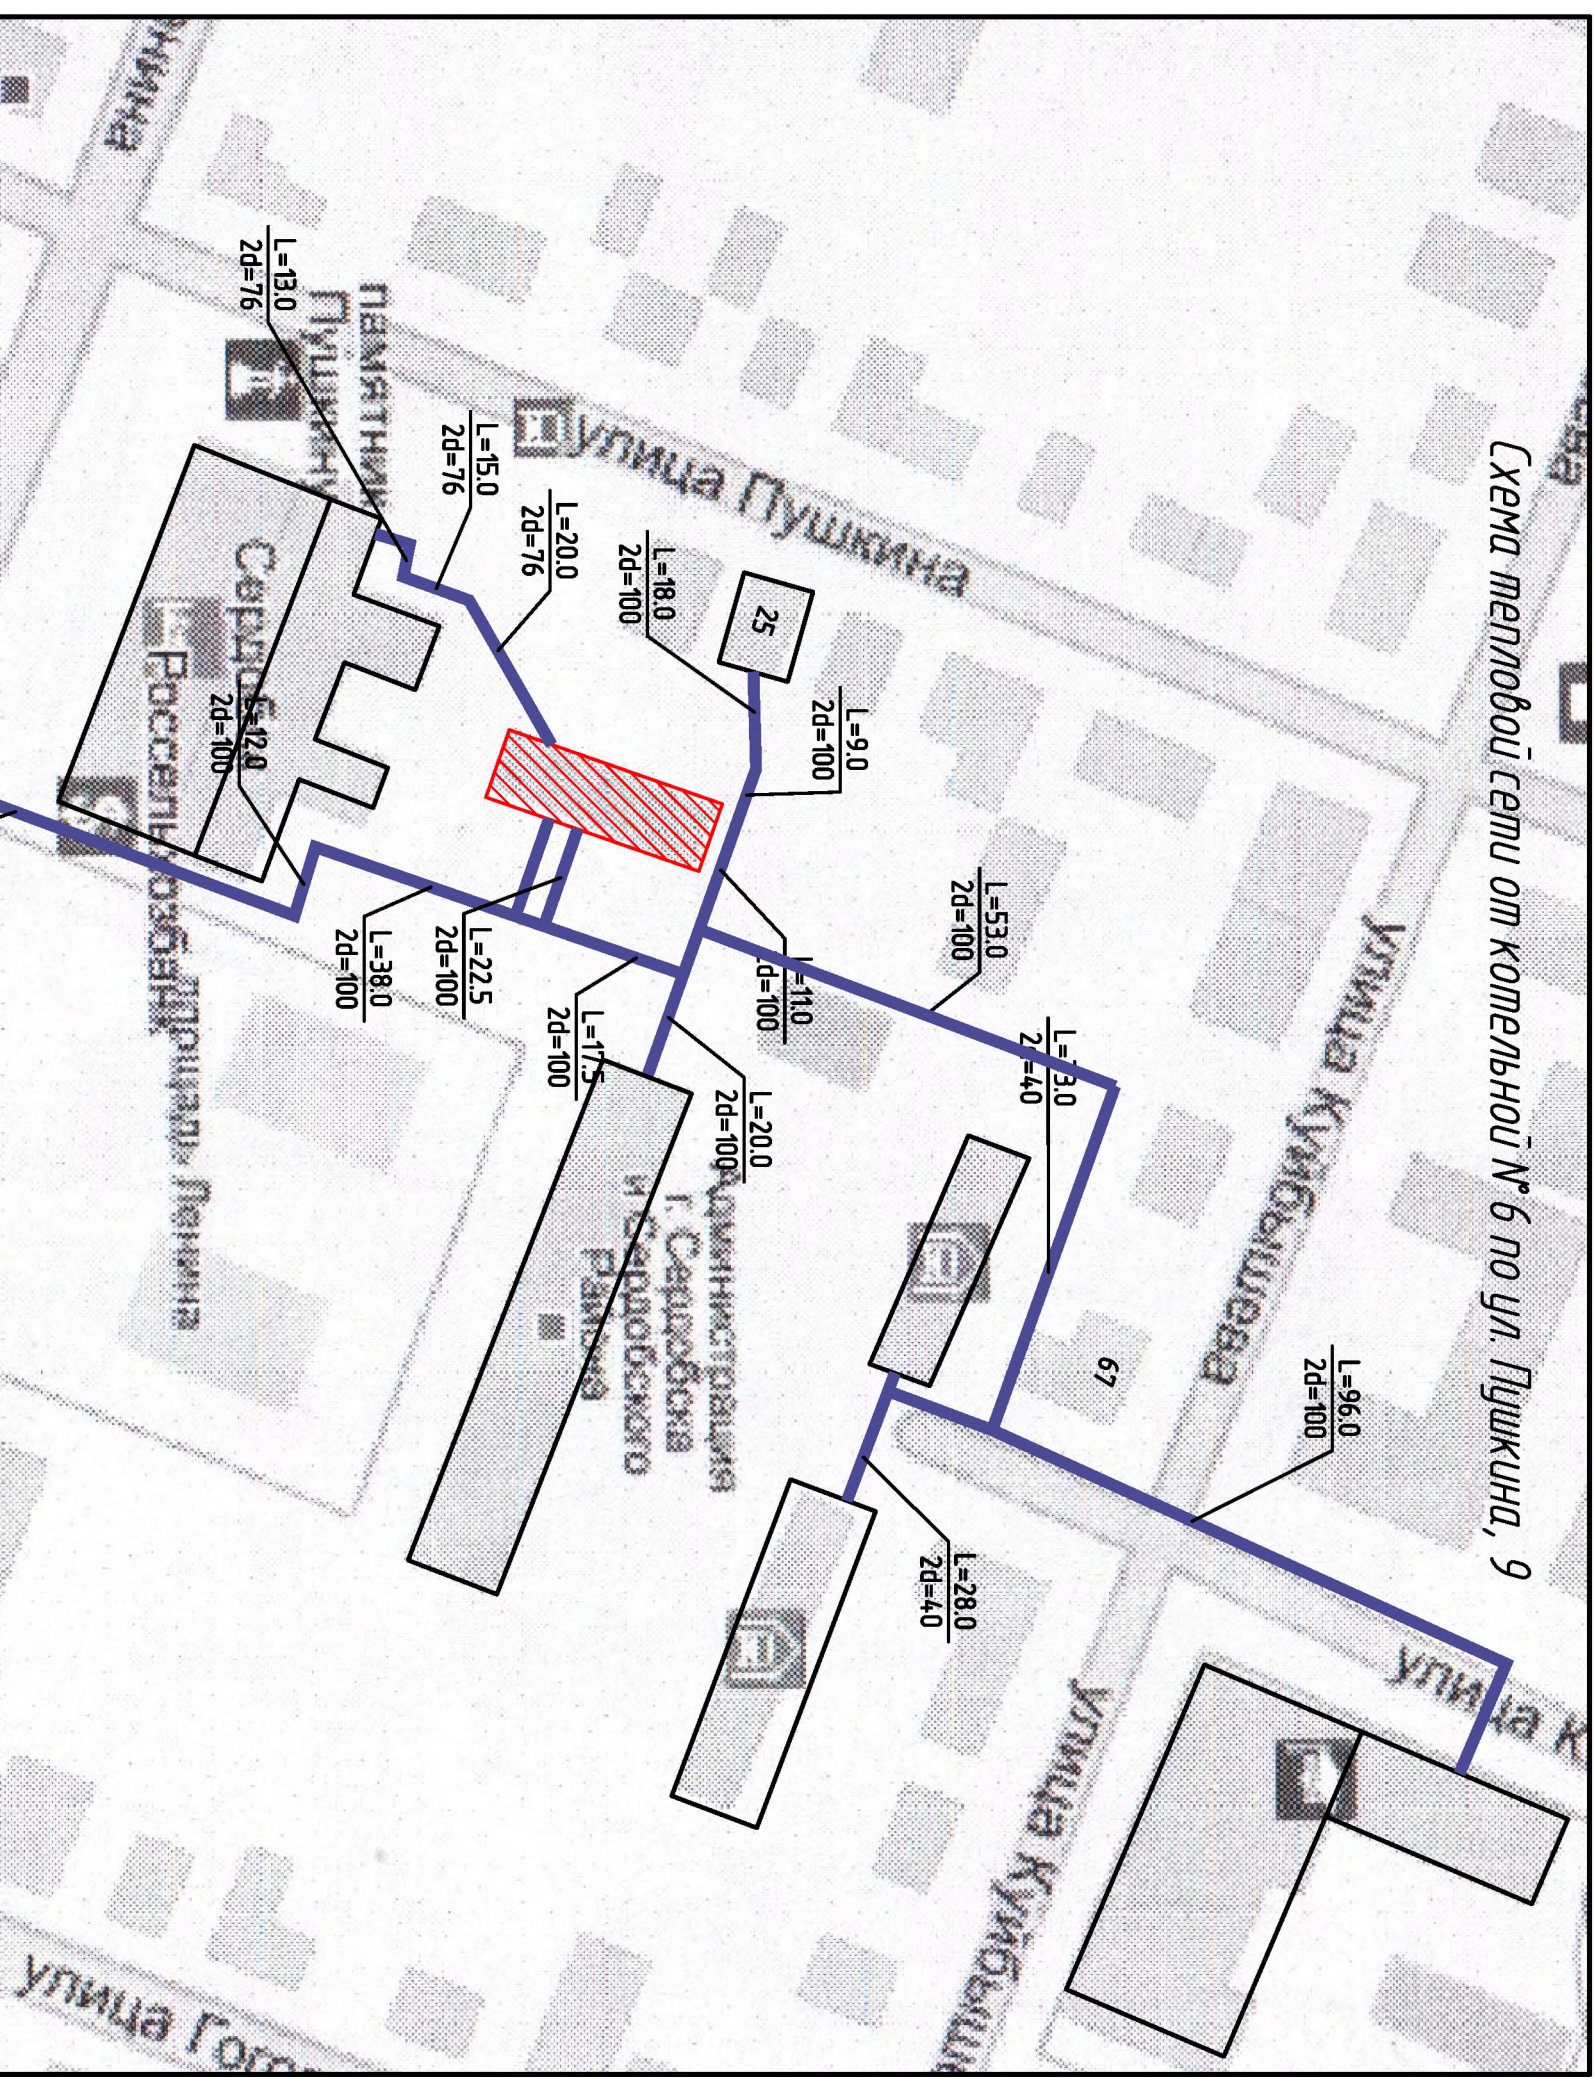


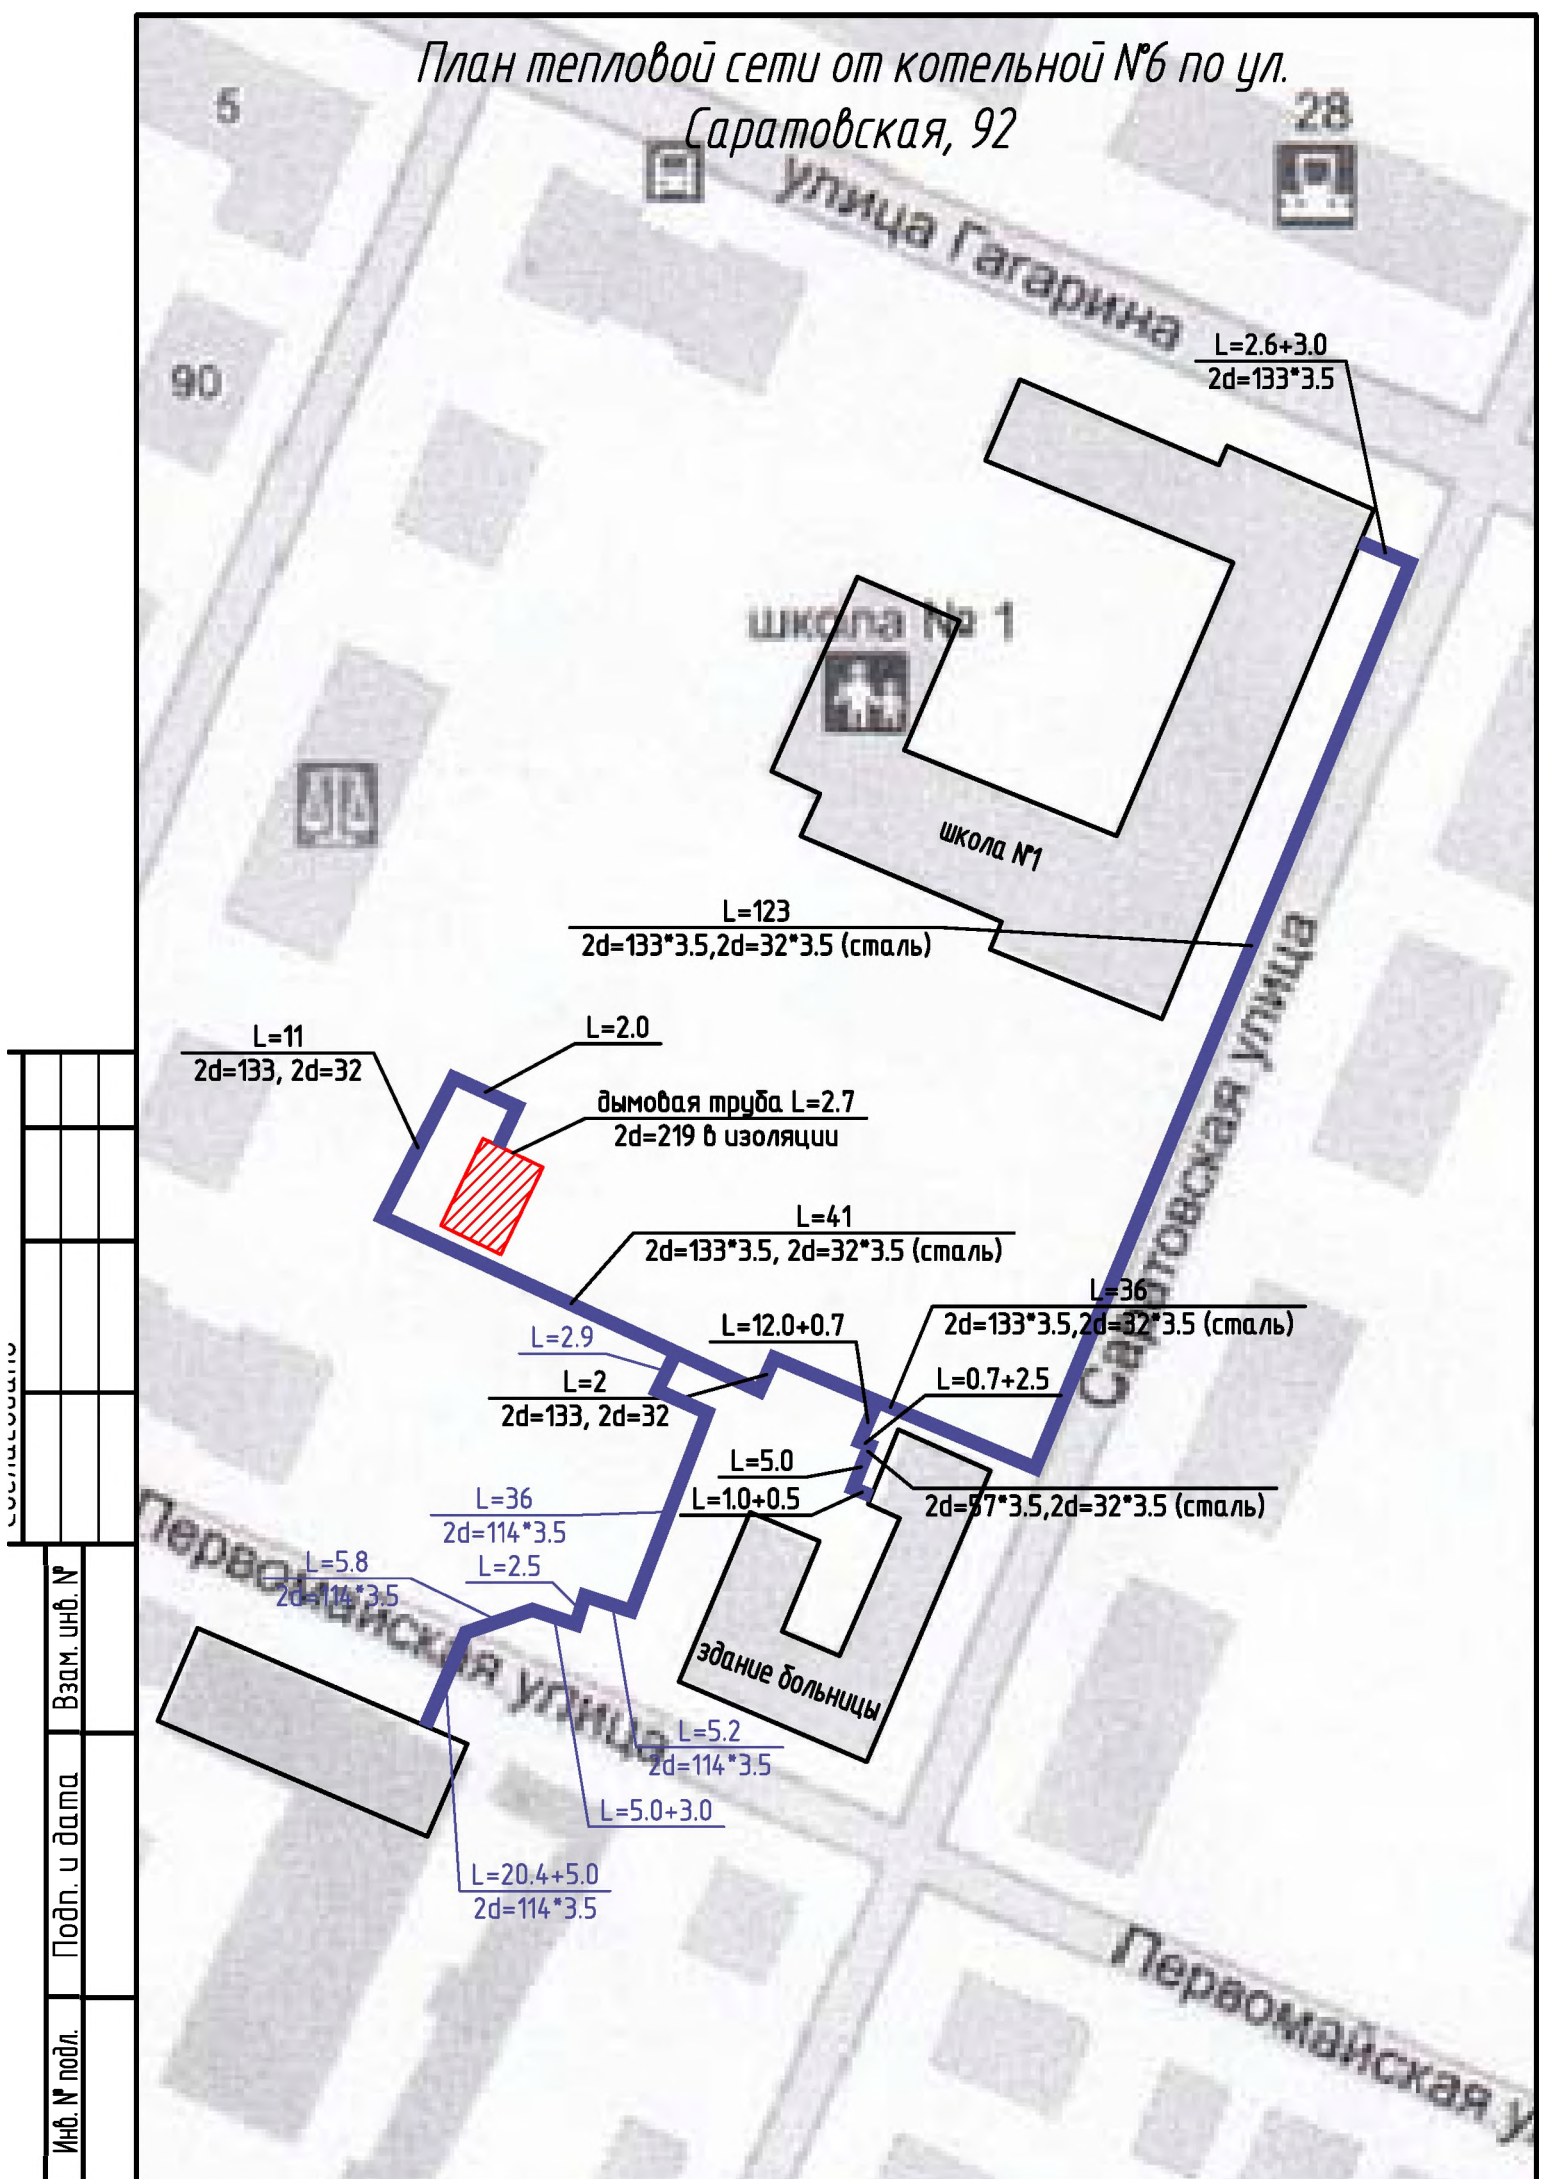


Схема тепловой сети от котельной № 6 по ул. Пушкина, 9





План тепловой сети от котельной №6 по ул.  
Саратовская, 92




Инв. № подл.	Подп. и дата	Взам. инв. №




Инв. № подл.	Подп. и дата	Взам. инв. №					

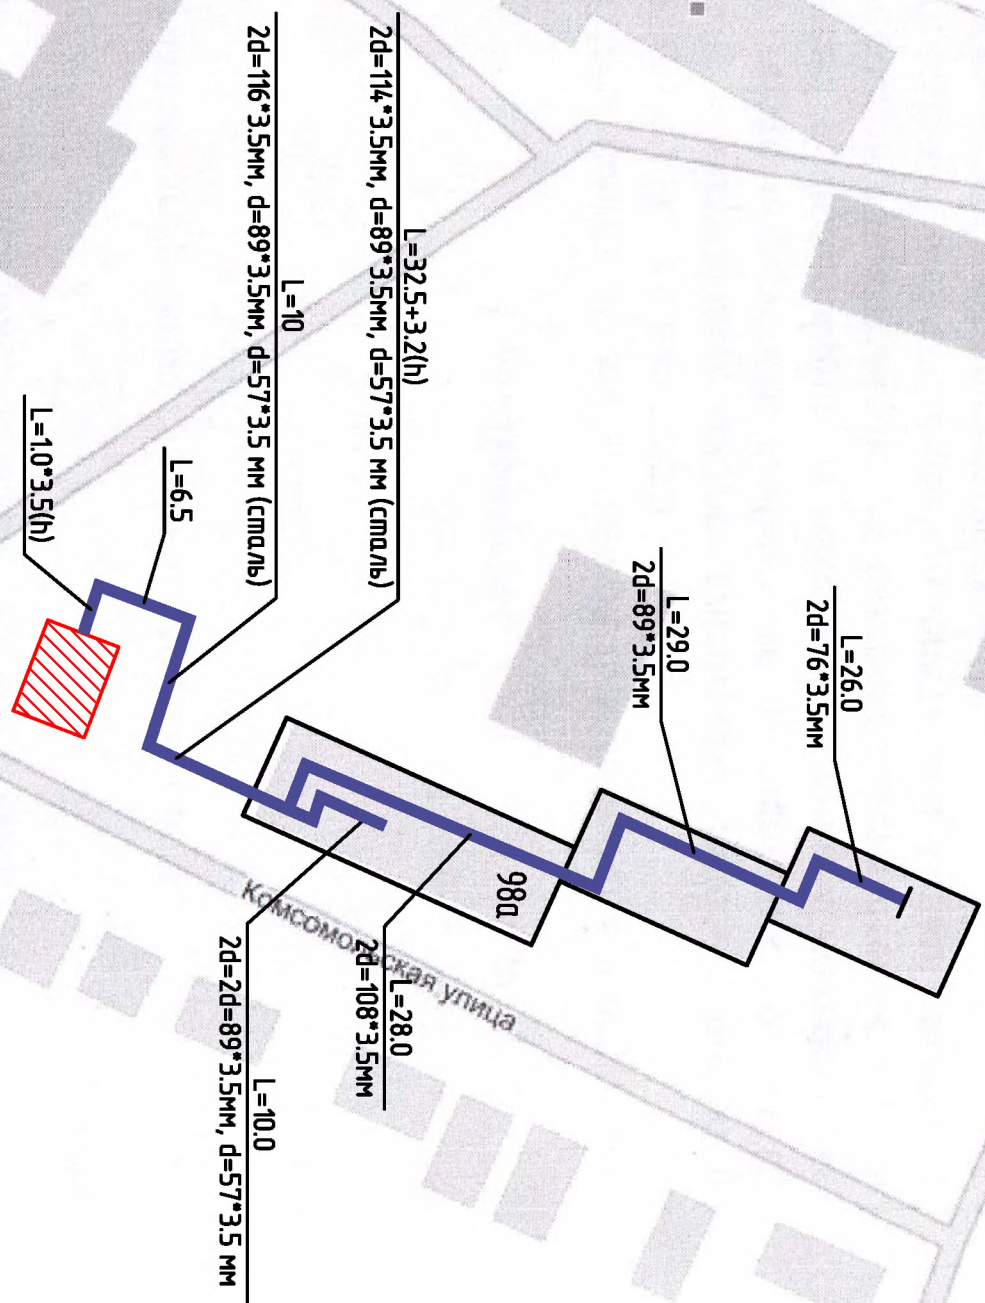Схема тепловой сети от котельной № 7 по ул. Комсомольская, 98 а





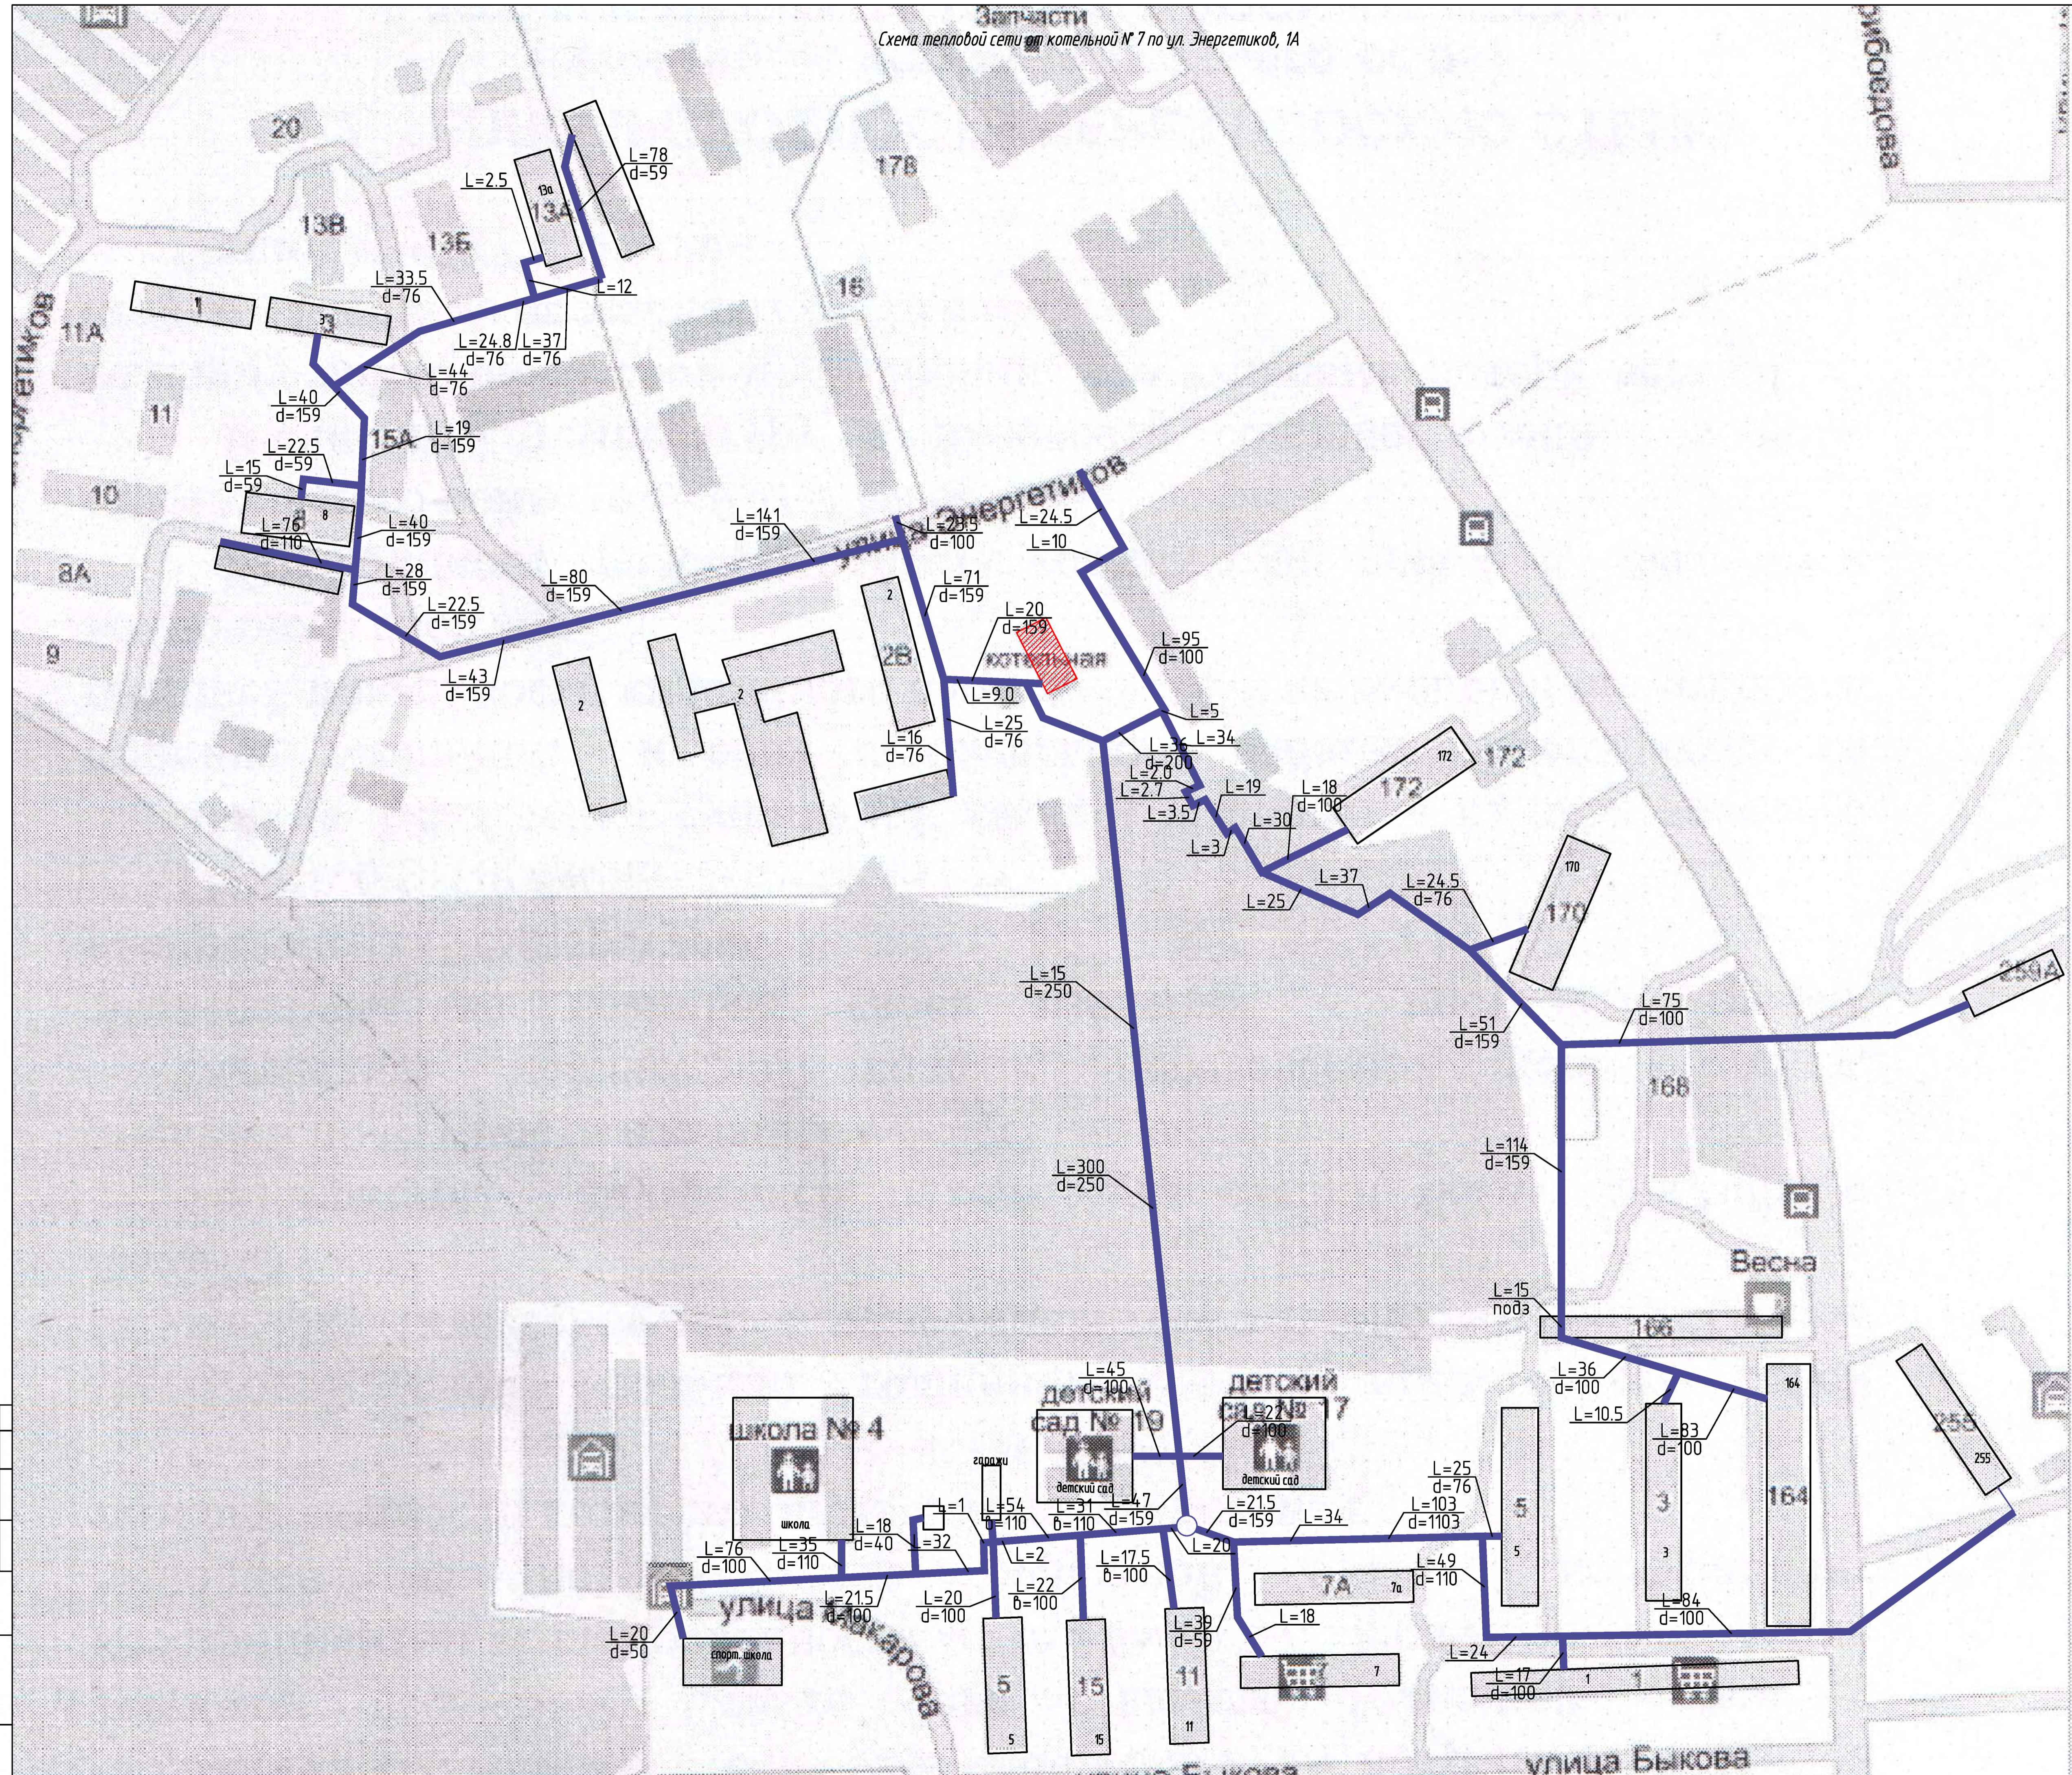
Зачасти  
 Схема тепловой сети от котельной № 7 по ул. Энергетиков, 1А



Составлено	
И.А. П.о.а.	Подп. и дата
	Ваш. ш.ф. №



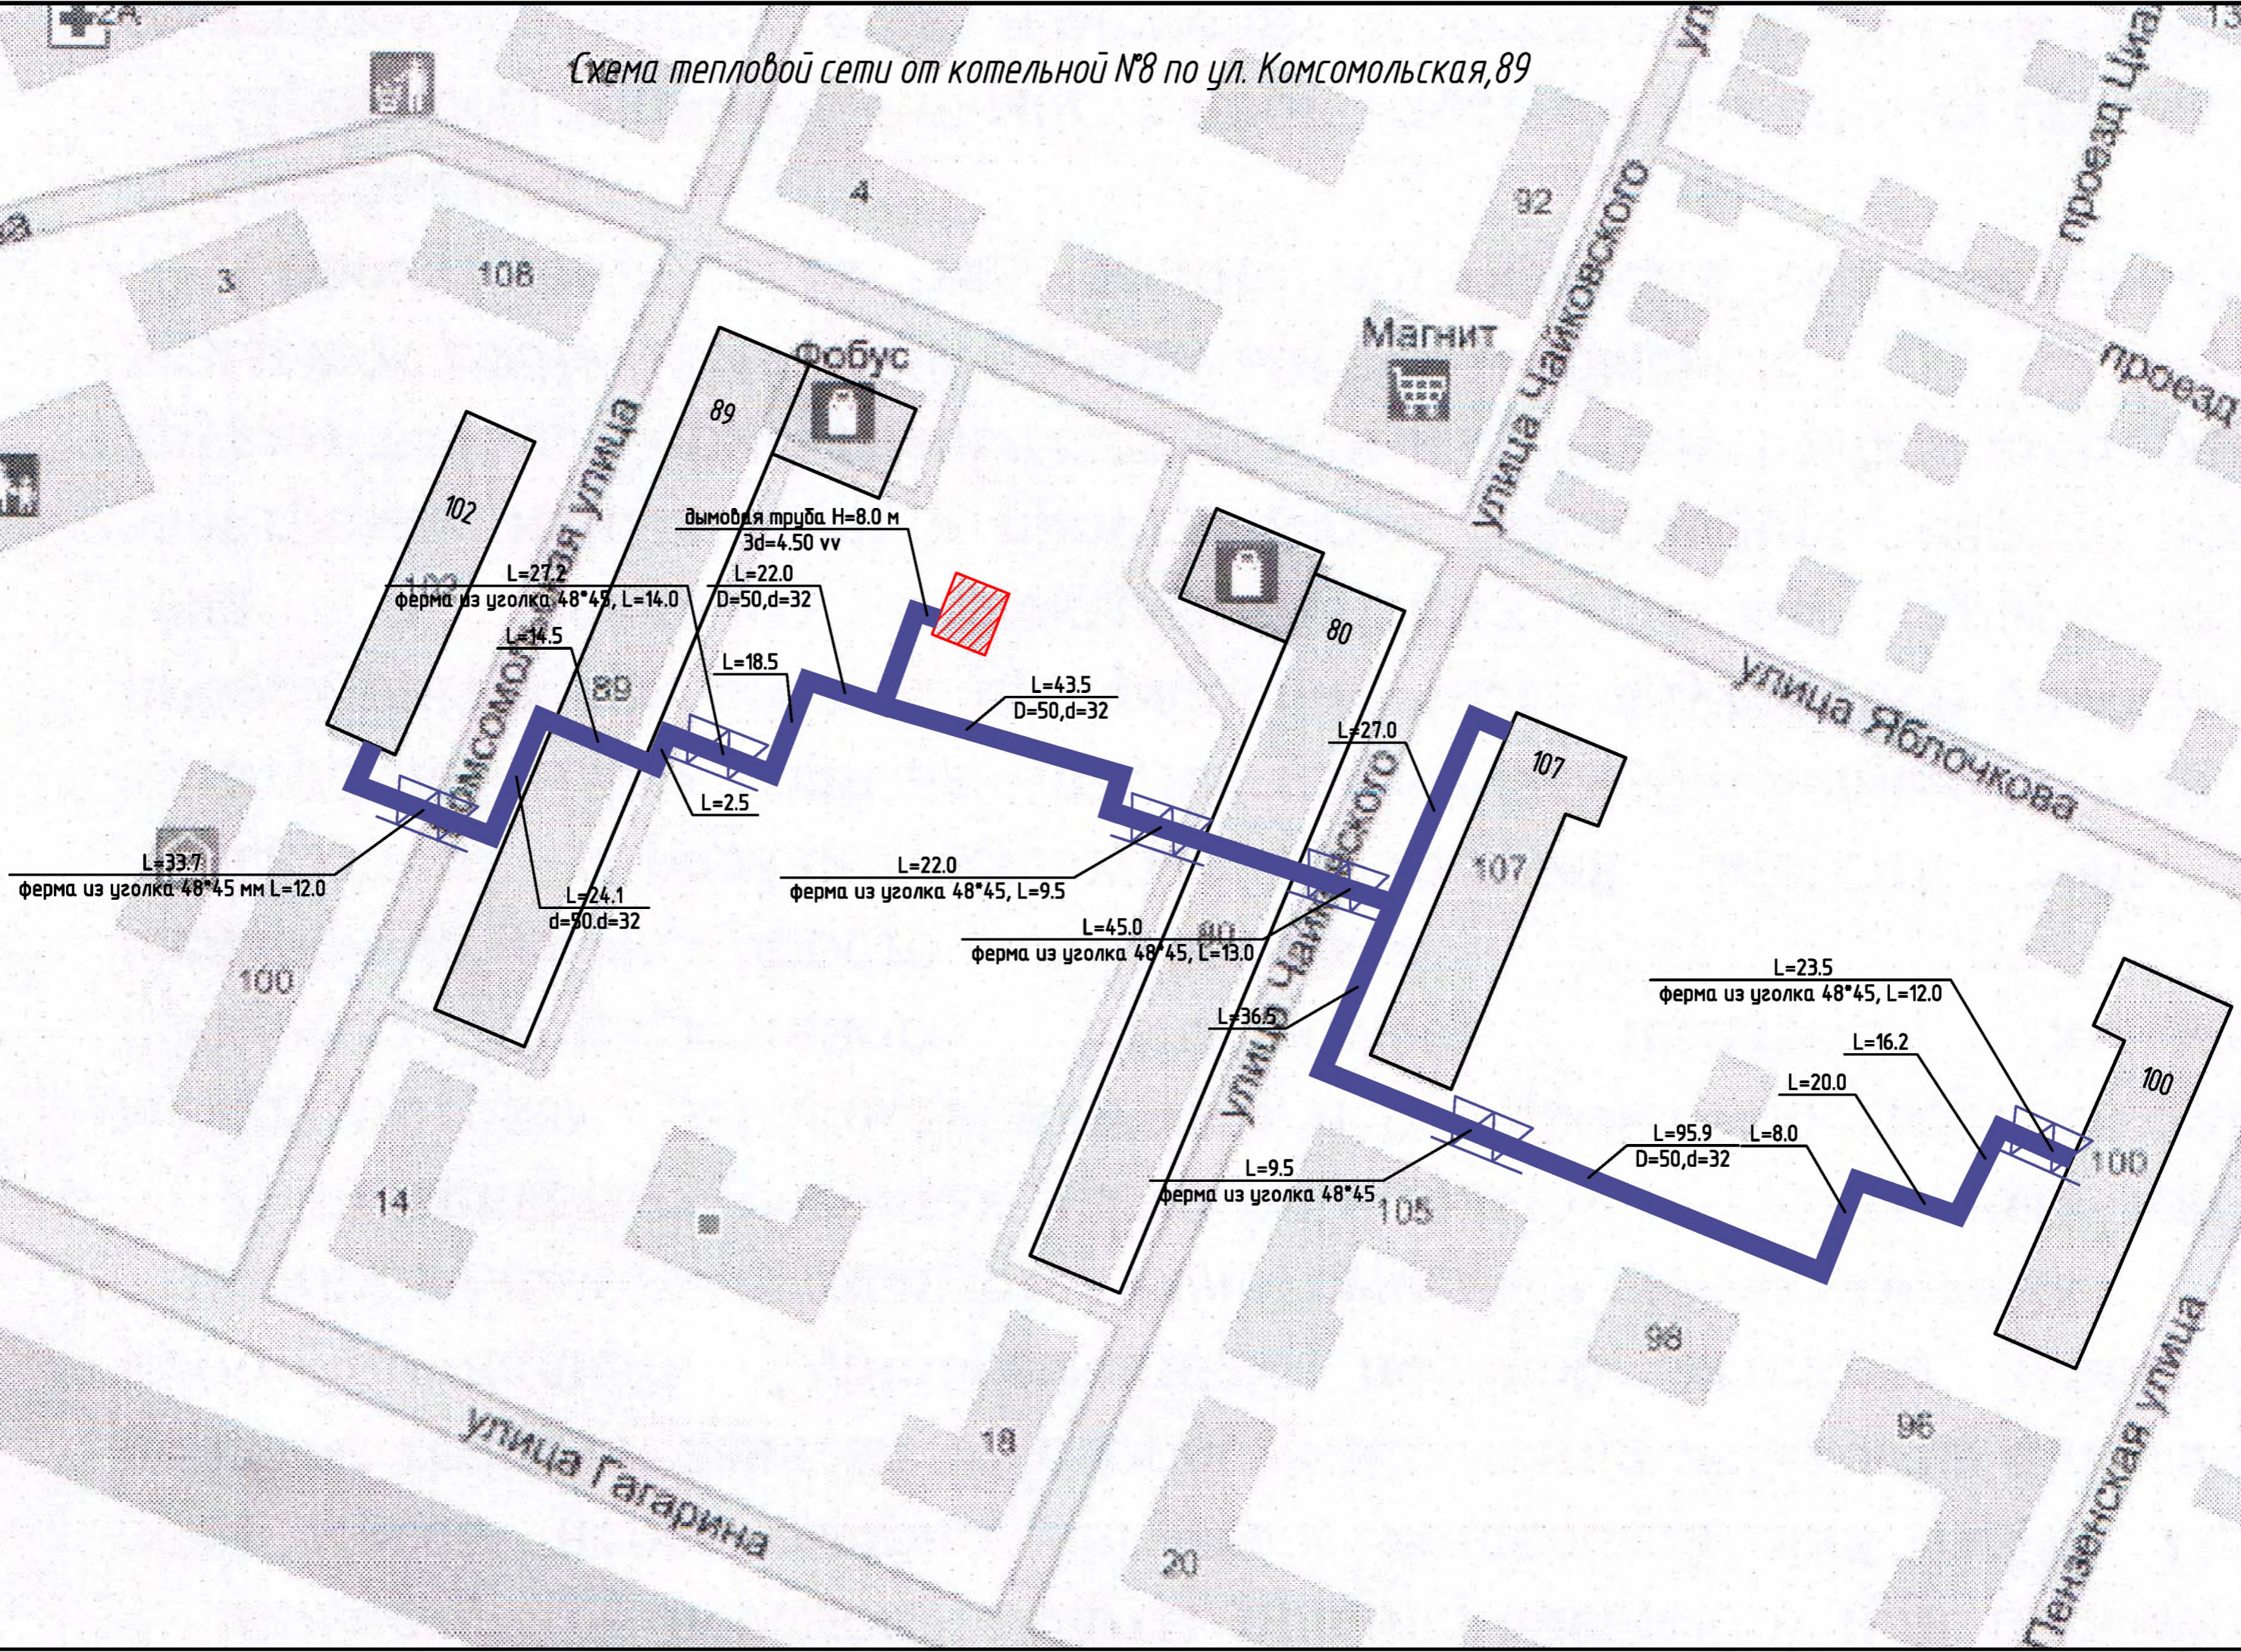
Схема тепловой сети от котельной №8 по ул. Комсомольская, 89



Инв. № подл.	Подп. и дата	Взм. инв. №



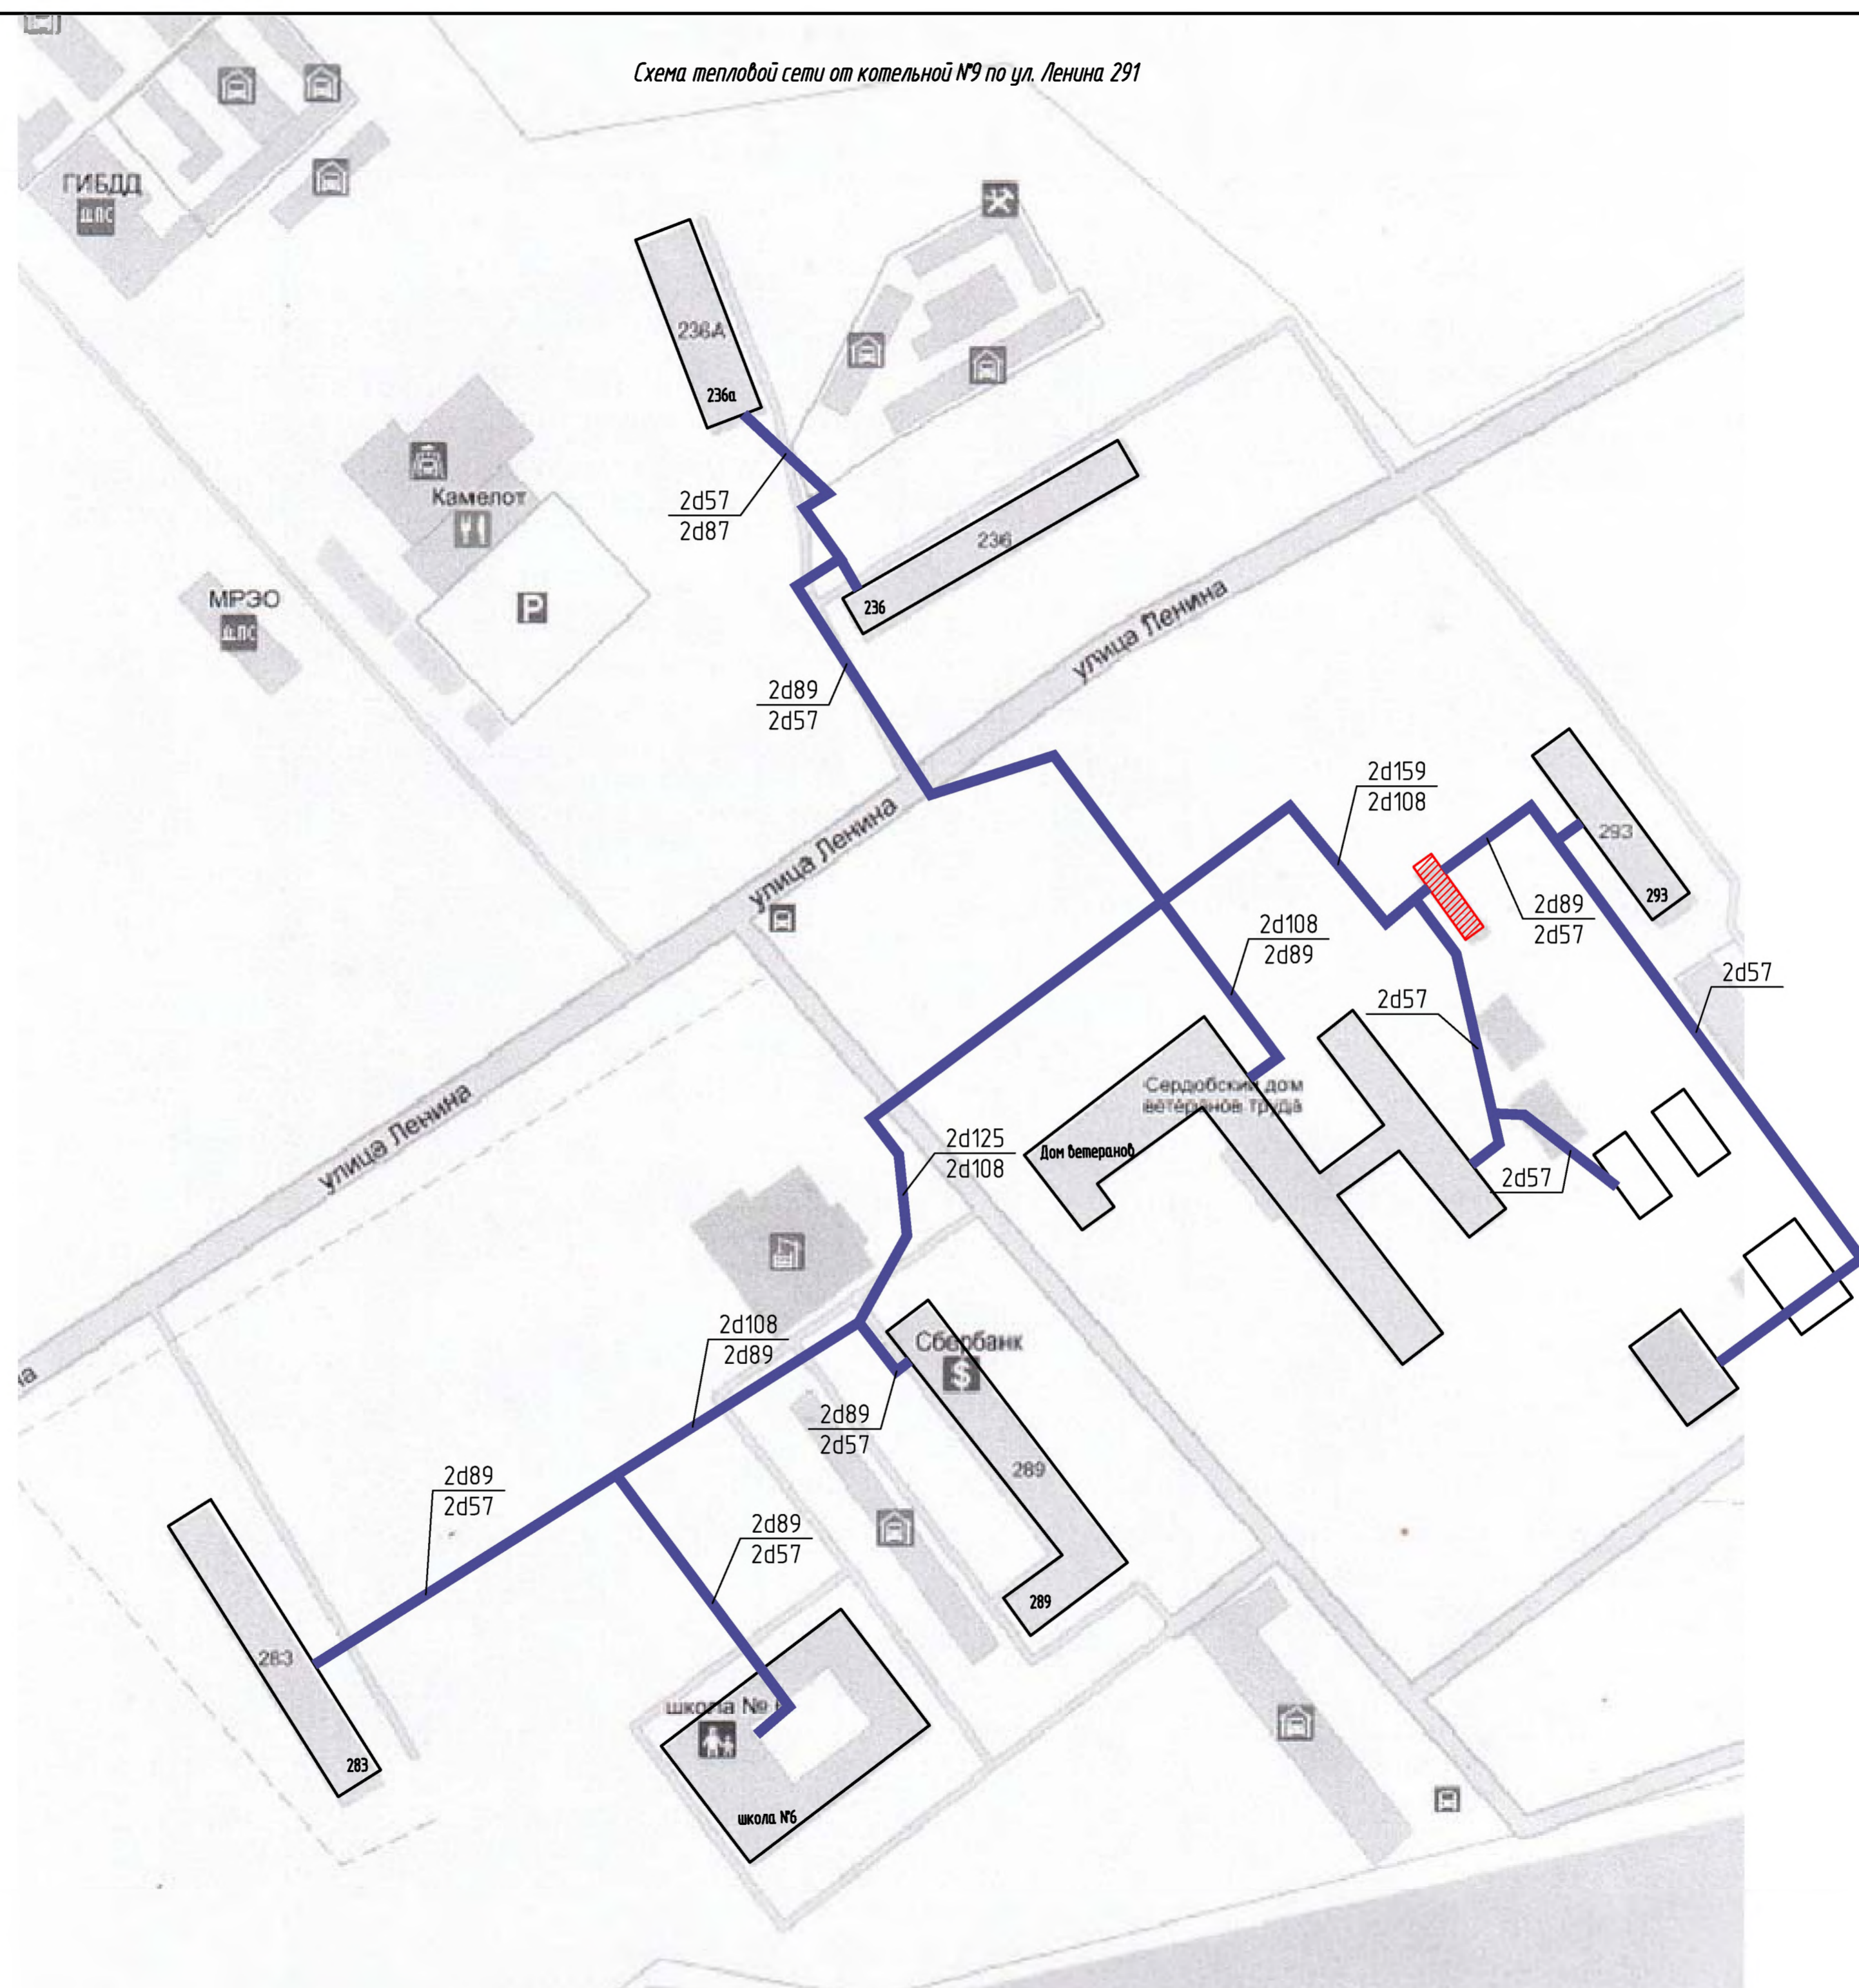Схема тепловой сети от котельной №9 по ул. Ленина 291

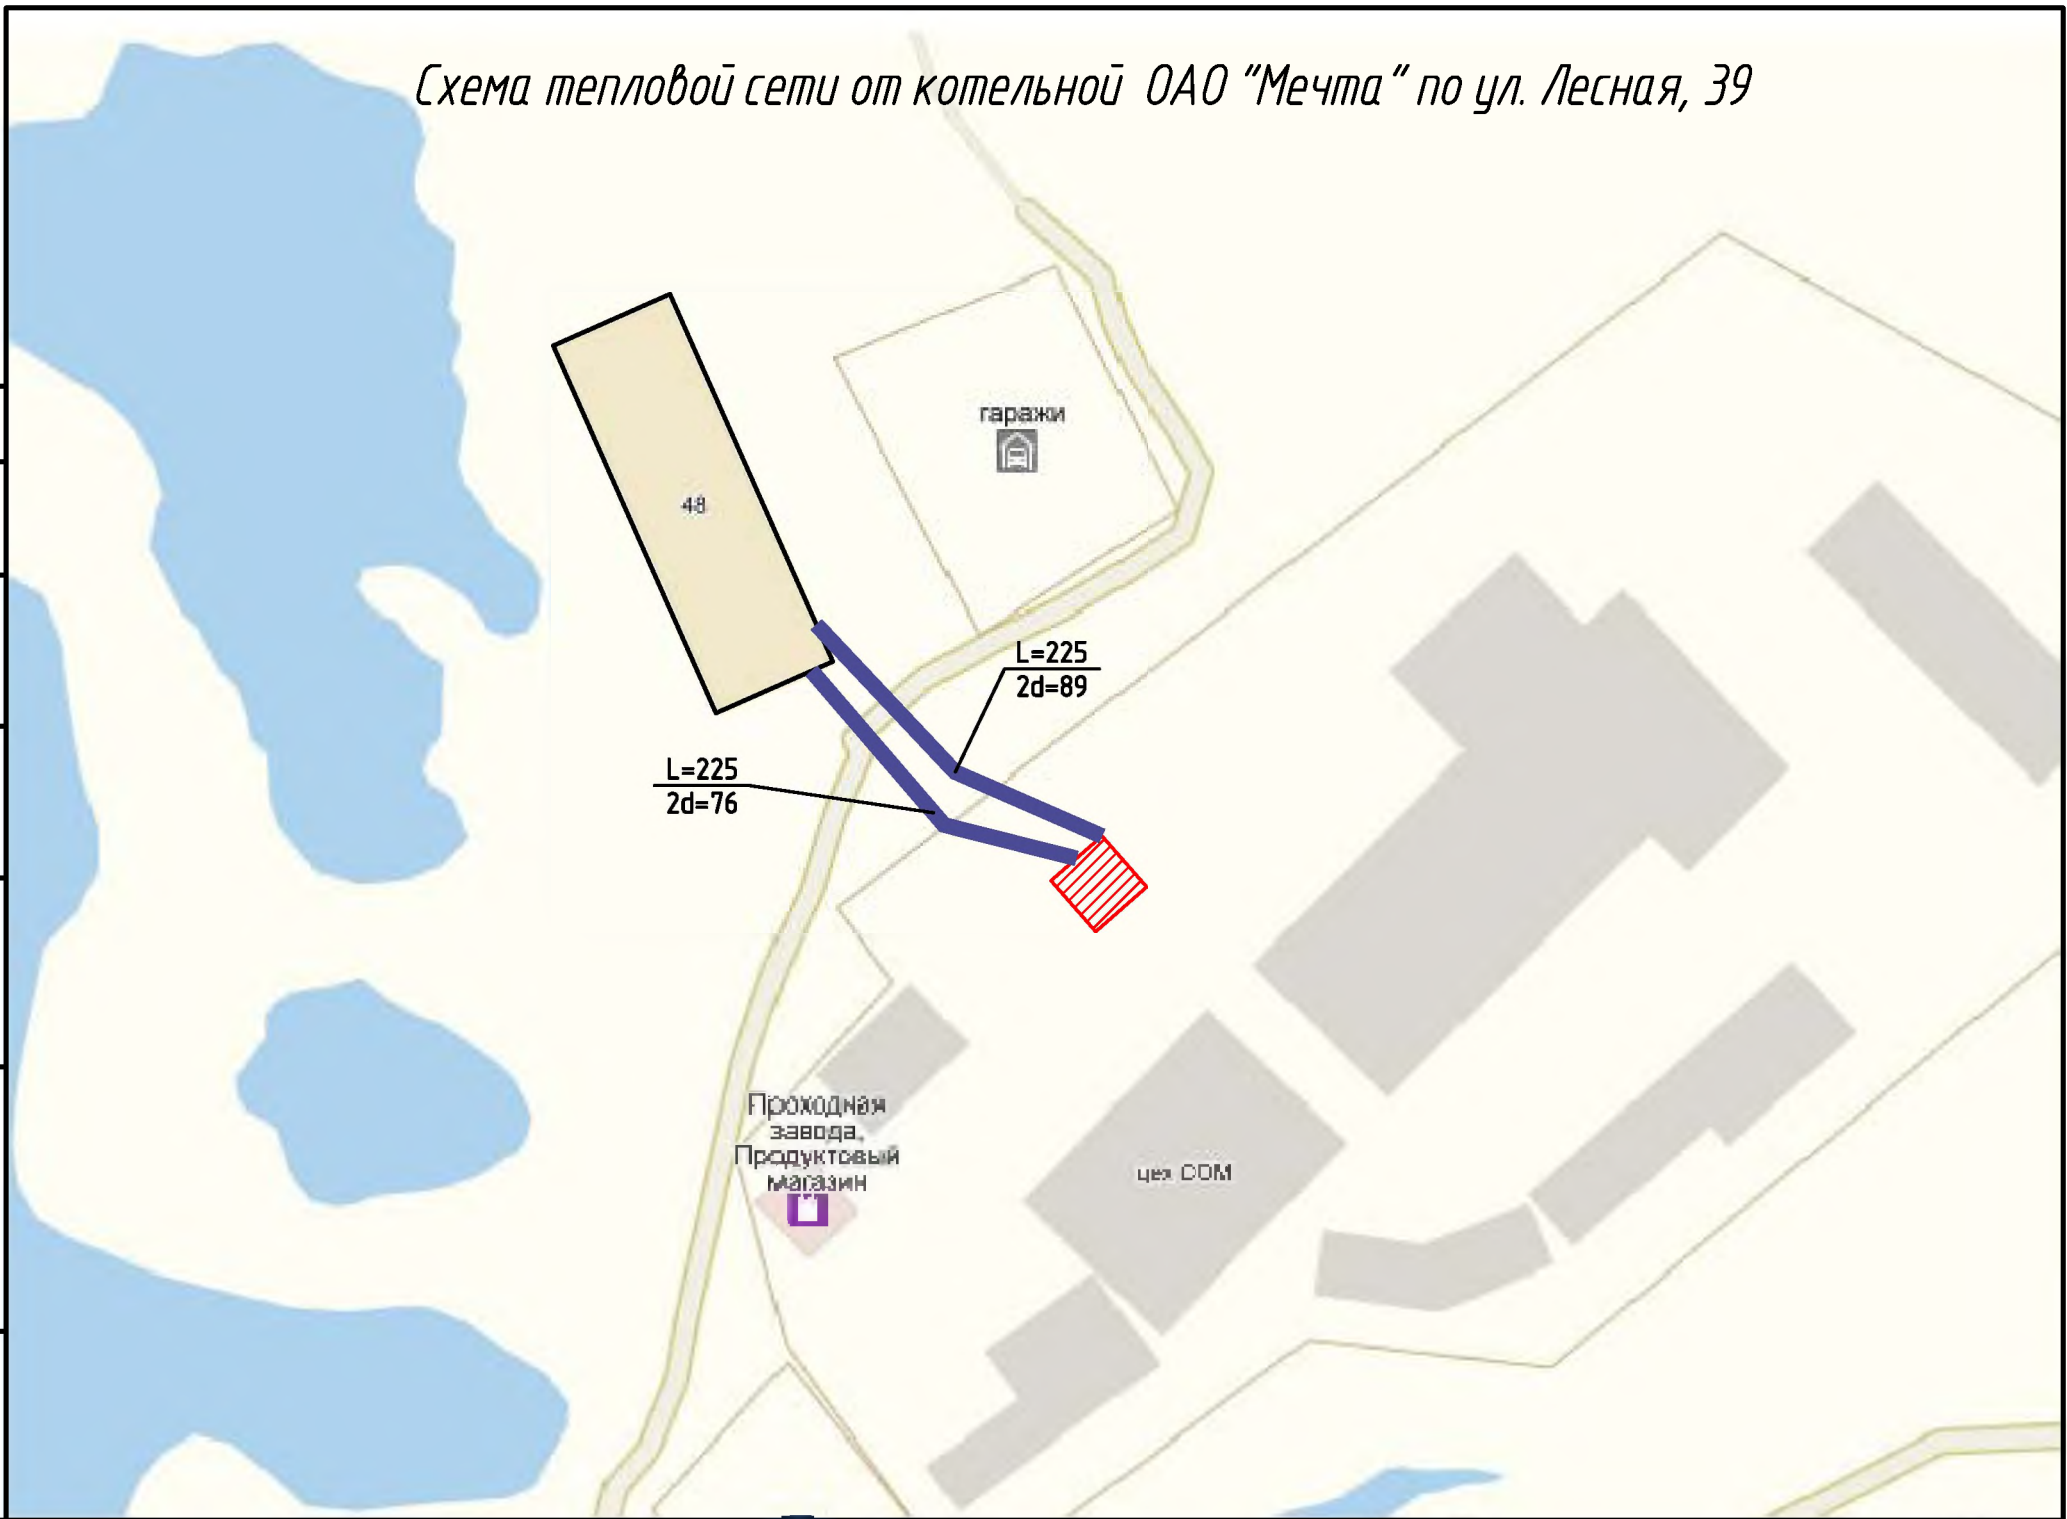


Согласовано	
И.А. Уткин	
Подп. и дата	
Взак. и №	

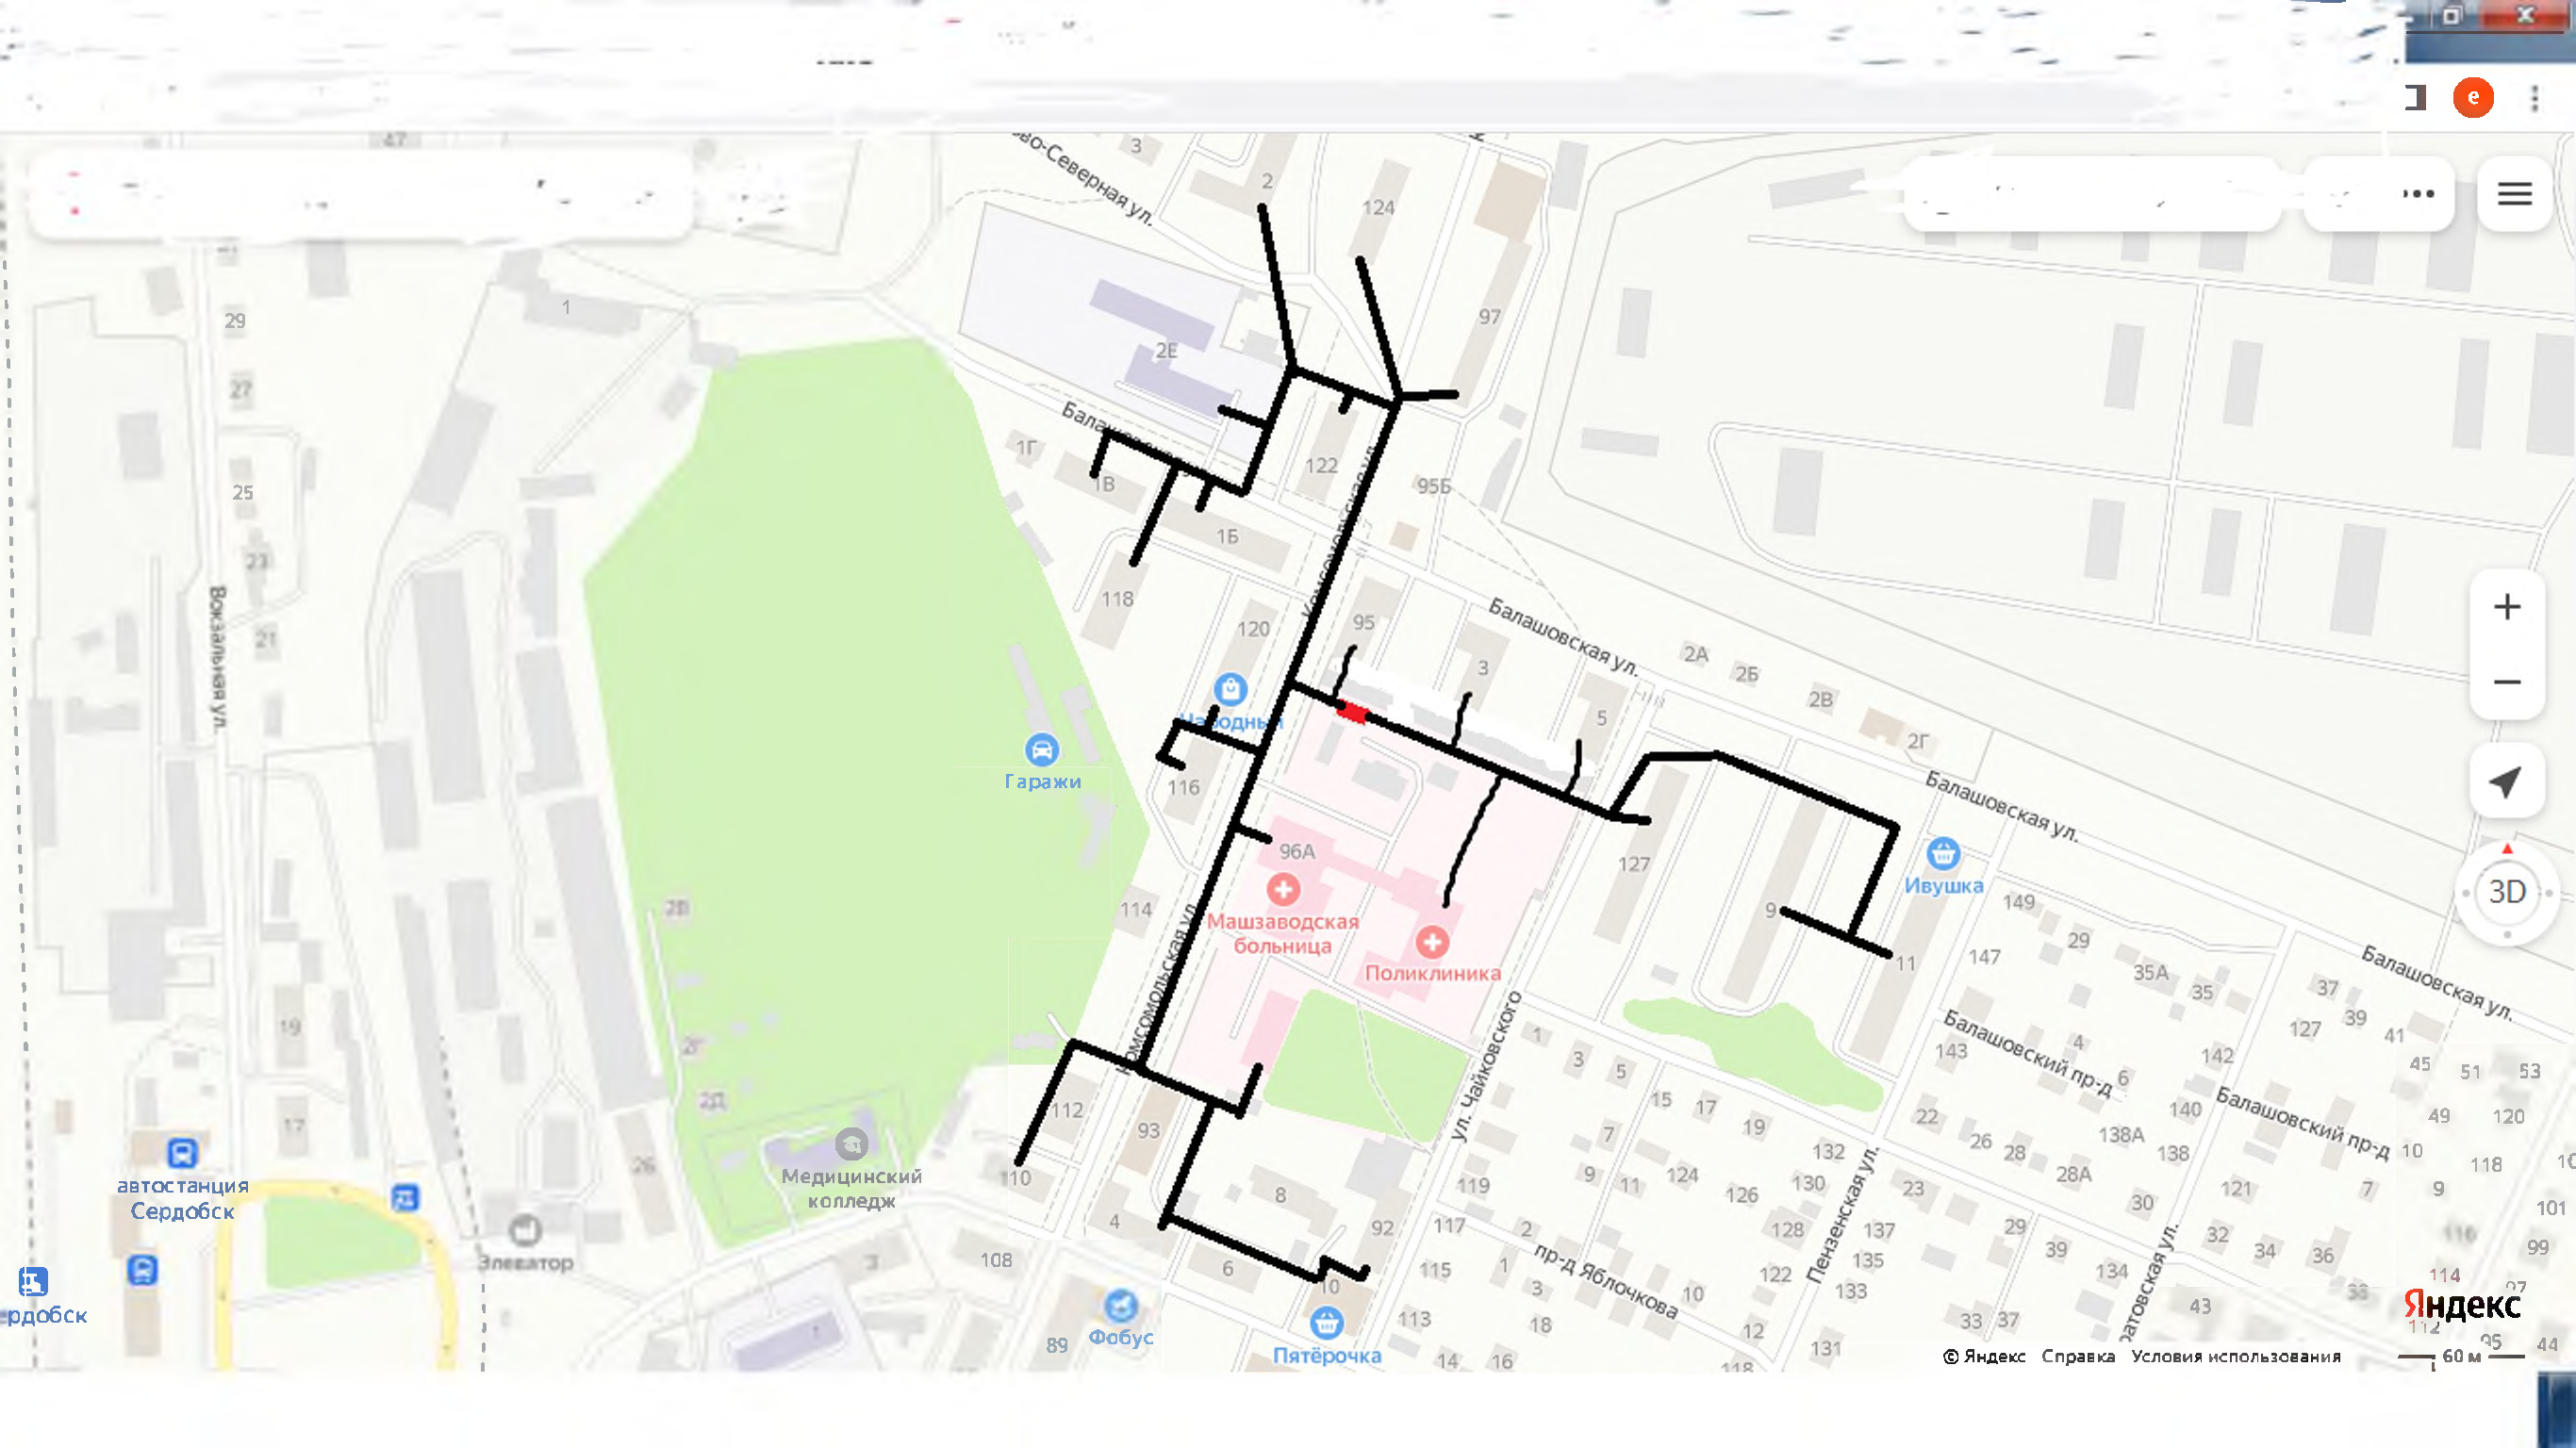


Схема тепловой сети от котельной ОАО "Мечта" по ул. Лесная, 39

Инв. № подл.	Подп. и дата	Взам. инв. №







автостанция Сердобск

Элеватор

Медицинский колледж

108

Фобус

Пятёрочка

Машзаводская больница

Поликлиника