

ГРАФИЧЕСКОЕ ОПИСАНИЕ местоположения границ населенных пунктов, территориальных зон, особо охраняемых природных территорий, зон с особыми условиями использования территории Публичный сервитут в отношении земель и земельных участков в целях эксплуатации линейного объекта электросетевого хозяйства - «ВЛ 0,4 кВ, КЛ 0,4 кВ к АГРС Сердобск» (наименование объекта, местоположение границ которого описано (далее - объект))		
Раздел 1		
Сведения об объекте		
№ п/п	Характеристики объекта	Описание характеристик
1	2	3
1.	Местоположение объекта	Пензенская область, м.р-н Сердобский, с.п Пригородный сельсовет; Пензенская область, м.р-н Сердобский, г.п город Сердобск
2.	Площадь объекта +/- величина погрешности определения площади (Р +/- Дельта Р)	775 +/- 10 м²
3.	Иные характеристики объекта	Публичный сервитут в отношении земель и земельных участков в целях эксплуатации линейного объекта электросетевого хозяйства - «ВЛ 0,4 кВ, КЛ 0,4 кВ к АГРС Сердобск», в соответствии с п.1 ст. 3.9 Федерального закона от 25 октября 2001 года № 137-ФЗ «О введении в действие Земельного кодекса Российской Федерации». Срок публичного сервитута 49 лет. Публичный сервитут установлен в пользу ПАО "Газпром" (ИНН 7736050003, ОГРН 1027700070518). Почтовый адрес: БОКС 1255, Санкт-Петербург, 200961. Адрес электронной почты: gazprom@gazprom.ru, телефон +7(812)413-74-44.

Раздел 2

Сведения о местоположении границ объекта

1. Система координат МСК-58, зона 1


2. Сведения о характерных точках границ объекта

Обозначение характерных точек границ	Координаты, м		Метод определения координат характерной точки	Средняя квадратическая погрешность положения характерной точки (Mt), м	Описание обозначения точки на местности (при наличии)
	X	Y			
1	2	3	4	5	6
1	300182.28	1381140.12	Аналитический метод	0.1	-
2	300182.02	1381141.23	Аналитический метод	0.1	-
3	300163.02	1381172.08	Аналитический метод	0.1	-
4	300140.03	1381210.01	Аналитический метод	0.1	-
5	300119.79	1381242.96	Аналитический метод	0.1	-
6	300097.91	1381278.03	Аналитический метод	0.1	-
7	300062.53	1381297.25	Аналитический метод	0.1	-
8	300061.60	1381297.47	Аналитический метод	0.1	-
9	300060.68	1381297.19	Аналитический метод	0.1	-
10	300060.31	1381296.83	Аналитический метод	0.1	-
11	300043.63	1381300.86	Аналитический метод	0.1	-
12	300042.99	1381300.76	Аналитический метод	0.1	-
13	300042.60	1381300.23	Аналитический метод	0.1	-
14	300042.70	1381299.59	Аналитический метод	0.1	-
15	300043.23	1381299.20	Аналитический метод	0.1	-
16	300059.94	1381295.16	Аналитический метод	0.1	-
17	300060.09	1381294.64	Аналитический метод	0.1	-
18	300060.79	1381293.99	Аналитический метод	0.1	-
19	300095.03	1381275.66	Аналитический метод	0.1	-
20	300116.64	1381241.01	Аналитический метод	0.1	-
21	300136.87	1381208.08	Аналитический метод	0.1	-
22	300159.86	1381170.15	Аналитический метод	0.1	-

2. Сведения о характерных точках границ объекта					
Обозначение характерных точек границ	Координаты, м		Метод определения координат характерной точки	Средняя квадратическая погрешность положения характерной точки (Mt), м	Описание обозначения точки на местности (при наличии)
	X	Y			
1	2	3	4	5	6
23	300178.86	1381139.29	Аналитический метод	0.1	-
24	300179.74	1381138.55	Аналитический метод	0.1	-
25	300180.88	1381138.46	Аналитический метод	0.1	-
26	300181.85	1381139.06	Аналитический метод	0.1	-
1	300182.28	1381140.12	Аналитический метод	0.1	-
3. Сведения о характерных точках части (частей) границы объекта					
Обозначение характерных точек части границы	Координаты, м		Метод определения координат характерной точки	Средняя квадратическая погрешность положения характерной точки (Mt), м	Описание обозначения точки на местности (при наличии)
	X	Y			
1	2	3	4	5	6
-	-	-	-	-	-

Схема расположения границ публичного сервитута - «ВЛ 0,4 кВ, КЛ 0,4 кВ к АГРС Сердобск»

Лист 1

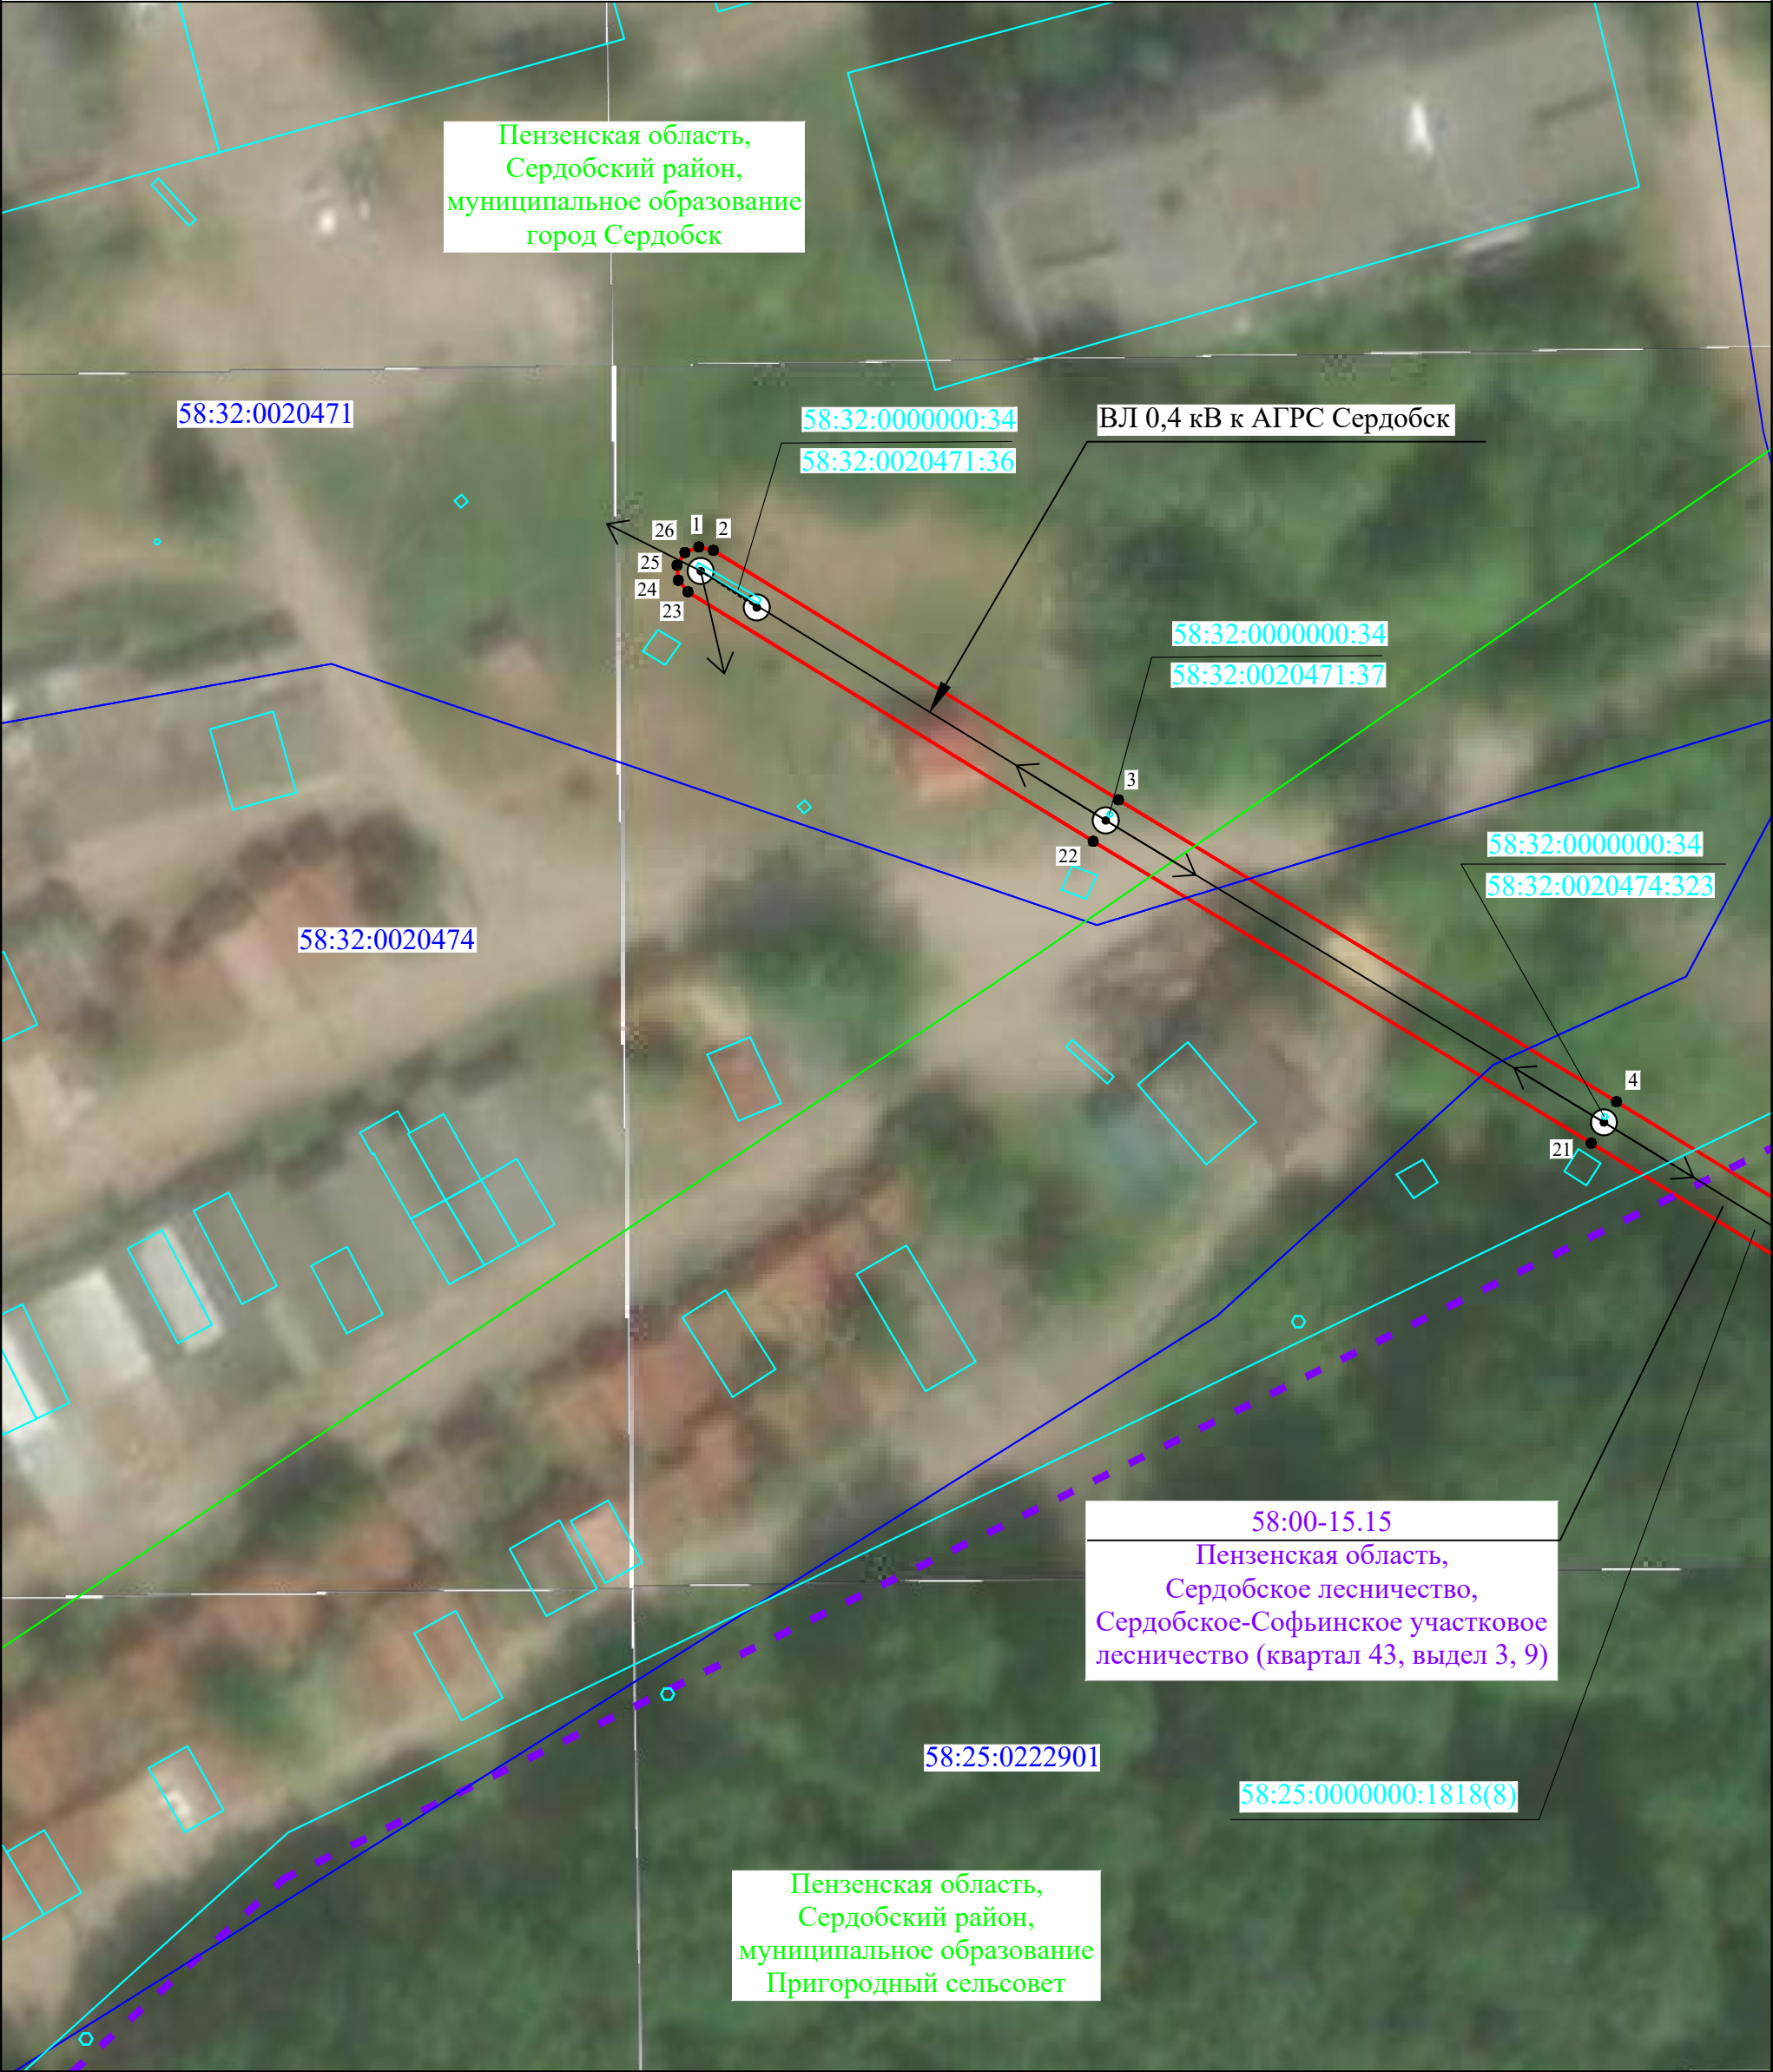



Масштаб: 1:500

Условные обозначения:

- Проектная граница публичного сервитута
- 1 Обозначение и номер характерной точки проектной границы публичного сервитута
- — — — — Ось воздушной линии электропередачи 0,4 кВ
- - - - - Ось кабельной линии 0,4 кВ
- 58:25:0000000:47 Граница и кадастровый номер земельного участка по сведениям ЕГРН
- 58:25:0222901 Граница и кадастровый номер квартала по сведениям ЕГРН
- — — — — Граница административно-территориальных образований
- - - - - Граница земель лесного фонда по сведениям ЕГРН

Схема расположения листов

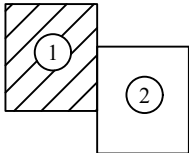

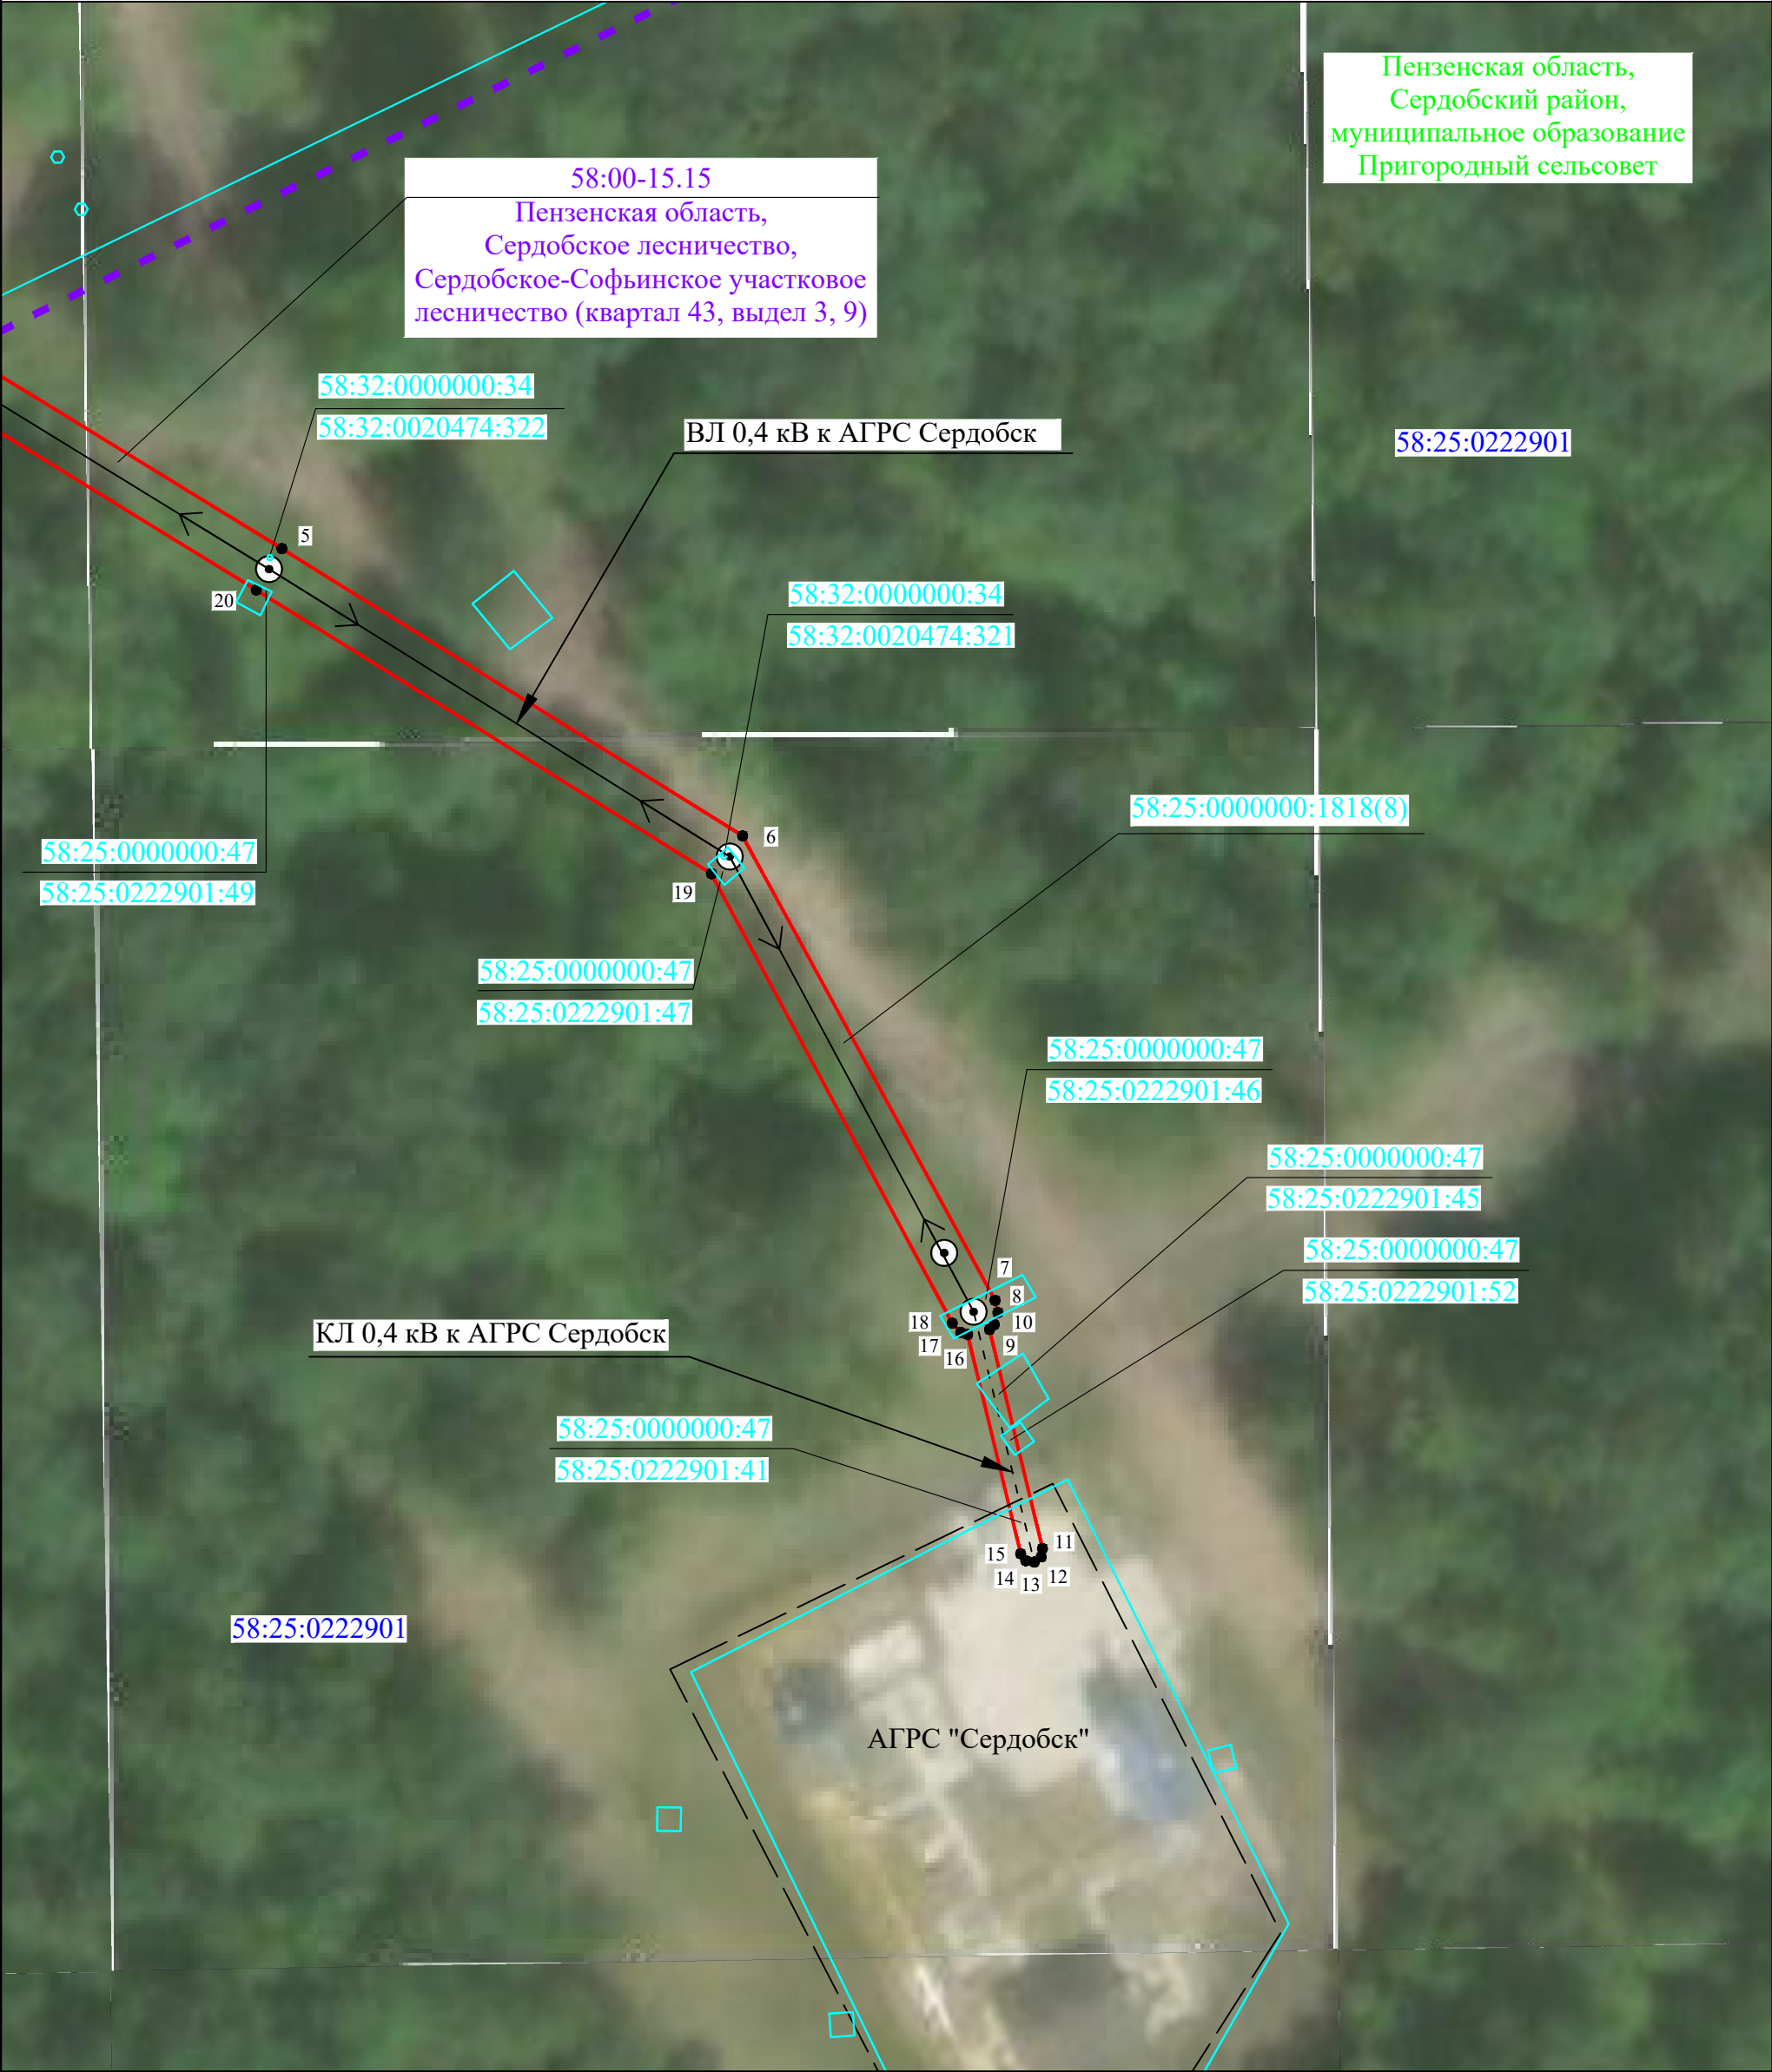

Масштаб: 1:500

Условные обозначения:

- Проектная граница публичного сервитута
- 1 Обозначение и номер характерной точки проектной границы публичного сервитута
- — — — — Ось воздушной линии электропередачи 0,4 кВ
- — — — — Ось кабельной линии 0,4 кВ
- 58:25:0000000:47 Граница и кадастровый номер земельного участка по сведениям ЕГРН
- 58:25:0222901 Граница и кадастровый номер квартала по сведениям ЕГРН
- — — — — Граница административно-территориальных образований
- — — — — Граница земель лесного фонда по сведениям ЕГРН

Схема расположения листов

