

ГРАФИЧЕСКОЕ ОПИСАНИЕ

местоположения границ публичного сервитута

Публичный сервитут для использования земель и земельных участков в целях эксплуатации линейного объекта электросетевого хозяйства «ВЛ 0,4 кВ №1, 2 (двухцепная) от ТП 6/0,4 кВ № 44 мощностью 100 кВА от КЛ 6 кВ № 10 город РТП 10 кВ «Сердобск», общей протяженностью 0,125 км (ВЛ 0,4 кВ №1 от ТП 6/0,4 кВ № 44 мощностью 100 кВА, протяженностью 0,068 км; ВЛ 0,4 кВ №2 от ТП 6/0,4 кВ № 44 мощностью 100 кВА, протяженностью 0,125 км), по адресу: Пензенская область, Сердобский район, г. Сердобск», необходимого для электроснабжения населения (наименование объекта, местоположение границ которого описано (далее - объект)


Раздел 1

Сведения об объекте		
№ п/п	Характеристики объекта	Описание характеристик
1	2	3
1	Местоположение объекта	Пензенская область, муниципальный район Сердобский, городское поселение город Сердобск, город Сердобск
2	Площадь объекта +/- величина погрешности определения площади (Р+/- Дельта Р)	628 кв.м ± 40.27 кв.м
3	Иные характеристики объекта	Публичный сервитут для использования земель и земельных участков в целях эксплуатации линейного объекта электросетевого хозяйства «ВЛ 0,4 кВ №1, 2 (двухцепная) от ТП 6/0,4 кВ № 44 мощностью 100 кВА от КЛ 6 кВ № 10 город РТП 10 кВ «Сердобск», общей протяженностью 0,125 км (ВЛ 0,4 кВ №1 от ТП 6/0,4 кВ № 44 мощностью 100 кВА, протяженностью 0,068 км; ВЛ 0,4 кВ №2 от ТП 6/0,4 кВ № 44 мощностью 100 кВА, протяженностью 0,125 км), по адресу: Пензенская область, Сердобский район, г. Сердобск», необходимого для электроснабжения населения, сроком на 49 (сорок девять) лет. Публичный сервитут устанавливается в пользу ПАО «Россети Волга» ОГРН 1076450006280, ИНН 6450925977 адрес: 410031, Российская Федерация, г. Саратов, ул. Первомайская, д. 42/44. тел.: 8 (8452) 30-25-32; 30-26-21 e-mail: public@penzacom.ru.

Раздел 2

Сведения о местоположении границ объекта					
1. Система координат <u>МСК-58, зона 1</u>					
2. Сведения о характерных точках границ объекта					
Обозначение характерных точек границ	Координаты, м		Метод определения координат характерной точки	Средняя квадратическая погрешность положения характерной точки (M_t), м	Описание обозначения точки на местности (при наличии)
	X	Y			
1	2	3	4	5	6
1	302579.00	1379208.12	Аналитический метод	0.50	–
2	302578.02	1379181.37	Аналитический метод	0.50	–
3	302577.38	1379155.70	Аналитический метод	0.50	–
4	302577.79	1379154.34	Аналитический метод	0.50	–
5	302578.92	1379153.48	Аналитический метод	0.50	–
6	302580.34	1379153.44	Аналитический метод	0.50	–
7	302581.51	1379154.25	Аналитический метод	0.50	–
8	302581.98	1379155.59	Аналитический метод	0.50	–
9	302582.62	1379181.24	Аналитический метод	0.50	–
10	302583.60	1379207.92	Аналитический метод	0.50	–
11	302585.73	1379242.32	Аналитический метод	0.50	–
12	302587.89	1379272.08	Аналитический метод	0.50	–
13	302600.69	1379274.03	Аналитический метод	0.50	–
14	302601.96	1379274.67	Аналитический метод	0.50	–
15	302602.61	1379275.93	Аналитический метод	0.50	–
16	302602.40	1379277.34	Аналитический метод	0.50	–
17	302601.40	1379278.35	Аналитический метод	0.50	–
18	302600.00	1379278.58	Аналитический метод	0.50	–
19	302585.39	1379276.35	Аналитический метод	0.50	–
20	302584.04	1379275.64	Аналитический метод	0.50	–
21	302583.44	1379274.24	Аналитический метод	0.50	–
22	302581.14	1379242.62	Аналитический метод	0.50	–
1	302579.00	1379208.12	Аналитический метод	0.50	–
3. Сведения о характерных точках части (частей) границы объекта					
Обозначение характерных точек части границы	Координаты, м		Метод определения координат характерной точки	Средняя квадратическая погрешность положения характерной точки (M_t), м	Описание обозначения точки на местности (при наличии)
	X	Y			
1	2	3	4	5	6
–	–	–	–	–	–

СХЕМА РАСПОЛОЖЕНИЯ ГРАНИЦ ПУБЛИЧНОГО СЕРВИТУТА

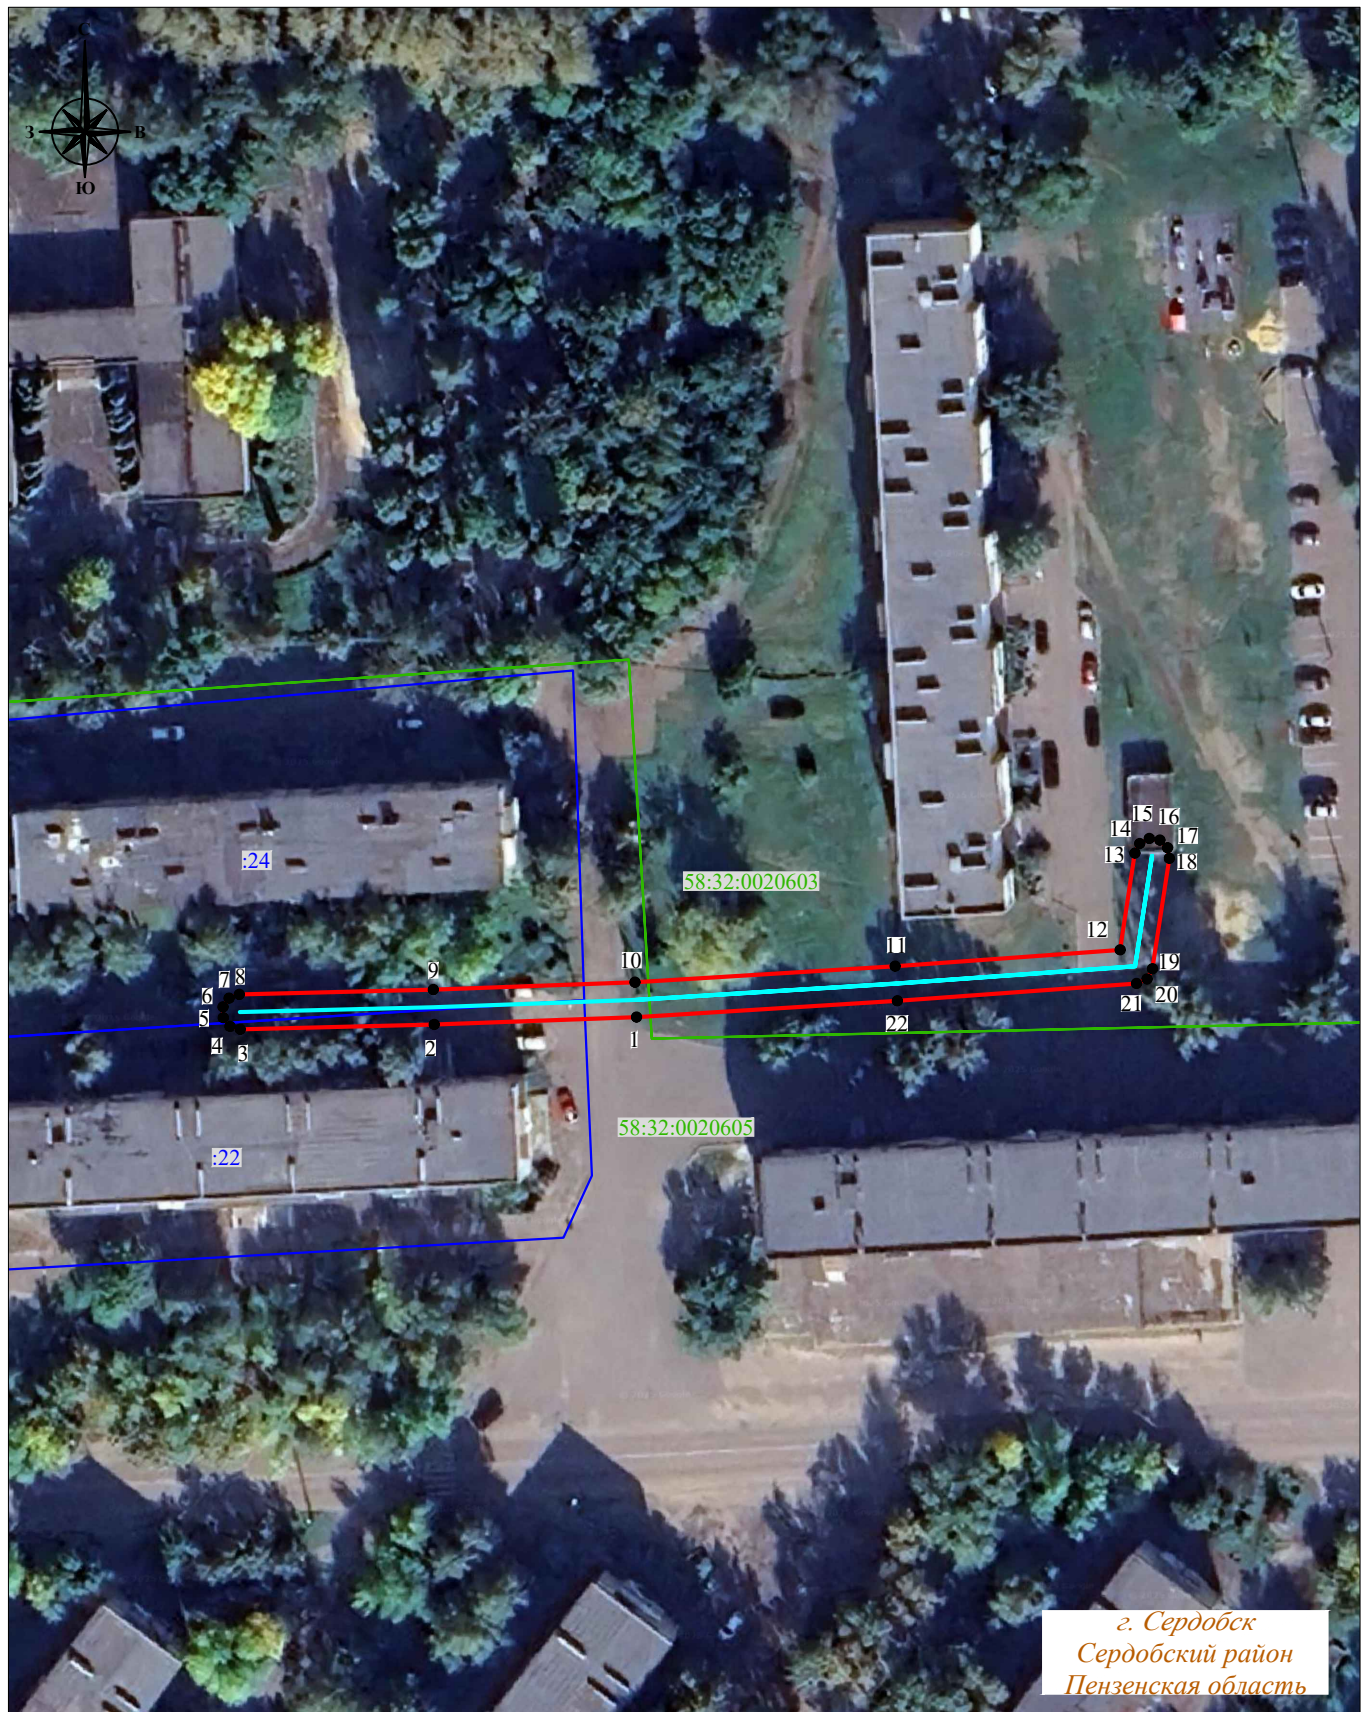

Система координат: МСК-58, зона 1
Масштаб 1:1000

Условные обозначения :

- | | |
|--|--|
| — | - проектная граница публичного сервитута |
| ●1 | - характерная точка границы публичного сервитута |
| — | - местоположение инженерного сооружения |
| — | - границы земельных участков, сведения о которых содержатся в ЕГРН |
| — | - границы кадастровых кварталов, сведения о которых содержатся в ЕГРН |
| :158 | - кадастровый номер земельного участка, сведения о котором содержатся в ЕГРН |
| 58:07:0400102 | - номер кадастрового квартала, сведения о котором содержатся в ЕГРН |
| с. Бессоновка | - граница и наименование установленных административно-территориальных образований |