


Графическое описание местоположения границ публичного сервитута

Схема расположения границ публичного сервитута

Объект: ВЛИ-0,4 кВ № 3 от ТП 6/0,4 кВ № 34

Адрес: Пензенская область, Сердобский район, г.Сердобск

Площадь: 172 кв.м.

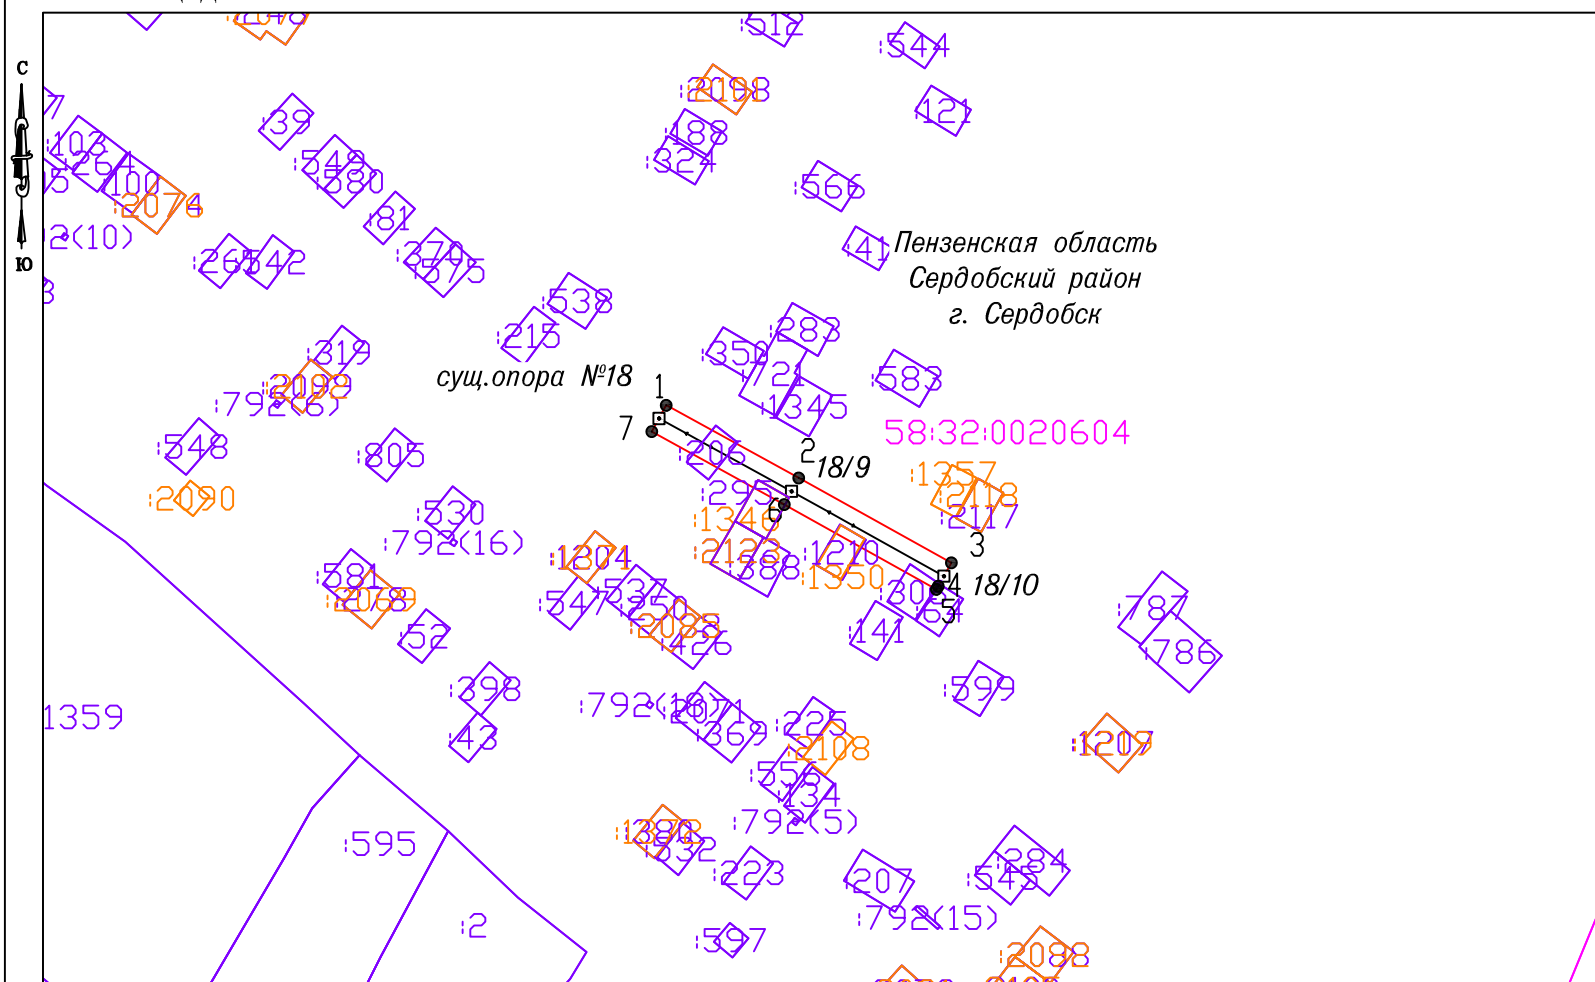

Обзорная схема границ публичного сервитута



Система координат: МСК-58, зона 1

Условные обозначения:

Масштаб 1:1000

- | | | | |
|--|---|--|--|
| | Граница кадастровых кварталов по сведениям ЕГРН | | 1 • Характерная точка границы публичного сервитута |
| | Граница земельных участков по сведениям ЕГРН | | Воздушная линия электропередач ВЛ-0,4 кВ |
| | Граница ОКС по сведениям ЕГРН | | 36 Обозначение опор линий электропередач |
| | Проектная граница публичного сервитута | | |
| | Кадастровый номер ОКС | | |
| | Кадастровый номер земельного участка | | |
| | Номер кадастрового квартала | | |

ГРАФИЧЕСКОЕ ОПИСАНИЕ
местоположения границ публичного сервитута

Публичный сервитут в отношении земельных участков и (или) земель, в целях эксплуатации объекта электросетевого хозяйства: ВЛИ-0,4 кВ № 3 от ТП 6/0,4 кВ № 34
(наименование объекта, местоположение границ которого описано (далее - объект))

Раздел 1

Сведения об объекте		
№ п/п	Характеристики объекта	Описание характеристик
1	2	3
1	Местоположение объекта	Пензенская область, район Сердобский, город Сердобск
2	Площадь объекта +/- величина погрешности определения площади (Р+/- Дельта Р)	172 кв.м ± 2.78 кв.м
3	Иные характеристики объекта	Публичный сервитут устанавливается сроком на 49 лет в отношении земельных участков и (или) земель, в целях эксплуатации объекта электросетевого хозяйства: ВЛИ-0,4 кВ № 3 от ТП 6/0,4 кВ № 34. Обладатель публичного сервитута: Публичное акционерное общество "Россети Волга" (ОГРН 1076450006280, ИНН 6450925977), адрес: Российская Федерация, Саратовская область, г. Саратов, ул. Первомайская, 42/44, эл. адрес: office@rossetivolga.ru

Раздел 2

Сведения о местоположении границ объекта					
1. Система координат <u>МСК-58, зона 1</u>					
2. Сведения о характерных точках границ объекта					
Обозначение характерных точек границ	Координаты, м		Метод определения координат характерной точки	Средняя квадратическая погрешность положения характерной точки (M_t), м	Описание обозначения точки на местности (при наличии)
	X	Y			
1	2	3	4	5	6
1	301642.19	1378170.27	Метод спутниковых геодезических измерений (определений)	0.10	–
2	301632.55	1378187.80	Метод спутниковых геодезических измерений (определений)	0.10	–
3	301621.33	1378207.95	Метод спутниковых геодезических измерений (определений)	0.10	–
4	301618.24	1378206.23	Метод спутниковых геодезических измерений (определений)	0.10	–
5	301617.85	1378205.97	Метод спутниковых геодезических измерений (определений)	0.10	–
6	301629.05	1378185.87	Метод спутниковых геодезических измерений (определений)	0.10	–
7	301638.69	1378168.34	Метод спутниковых геодезических измерений (определений)	0.10	–
1	301642.19	1378170.27	Метод спутниковых геодезических измерений (определений)	0.10	–
3. Сведения о характерных точках части (частей) границы объекта					
Обозначение характерных точек части границы	Координаты, м		Метод определения координат характерной точки	Средняя квадратическая погрешность положения характерной точки (M_t), м	Описание обозначения точки на местности (при наличии)
	X	Y			
1	2	3	4	5	6
–	–	–	–	–	–