Графическое описание местоположения границ публичного сервитута
Схема расположения границ публичного сервитута

Объект: ВЛИ-0,4 кВ №1 от ТП-6/0,4 кВ №27(Строительство ВЛ-0,4 кВ от ВЛ-0,4 кВ от ТП 6/0,4 кВ №27)
Адрес: Пензенская область, Сердобский район, г. Сердобск
Площадь: 648 кв.м.

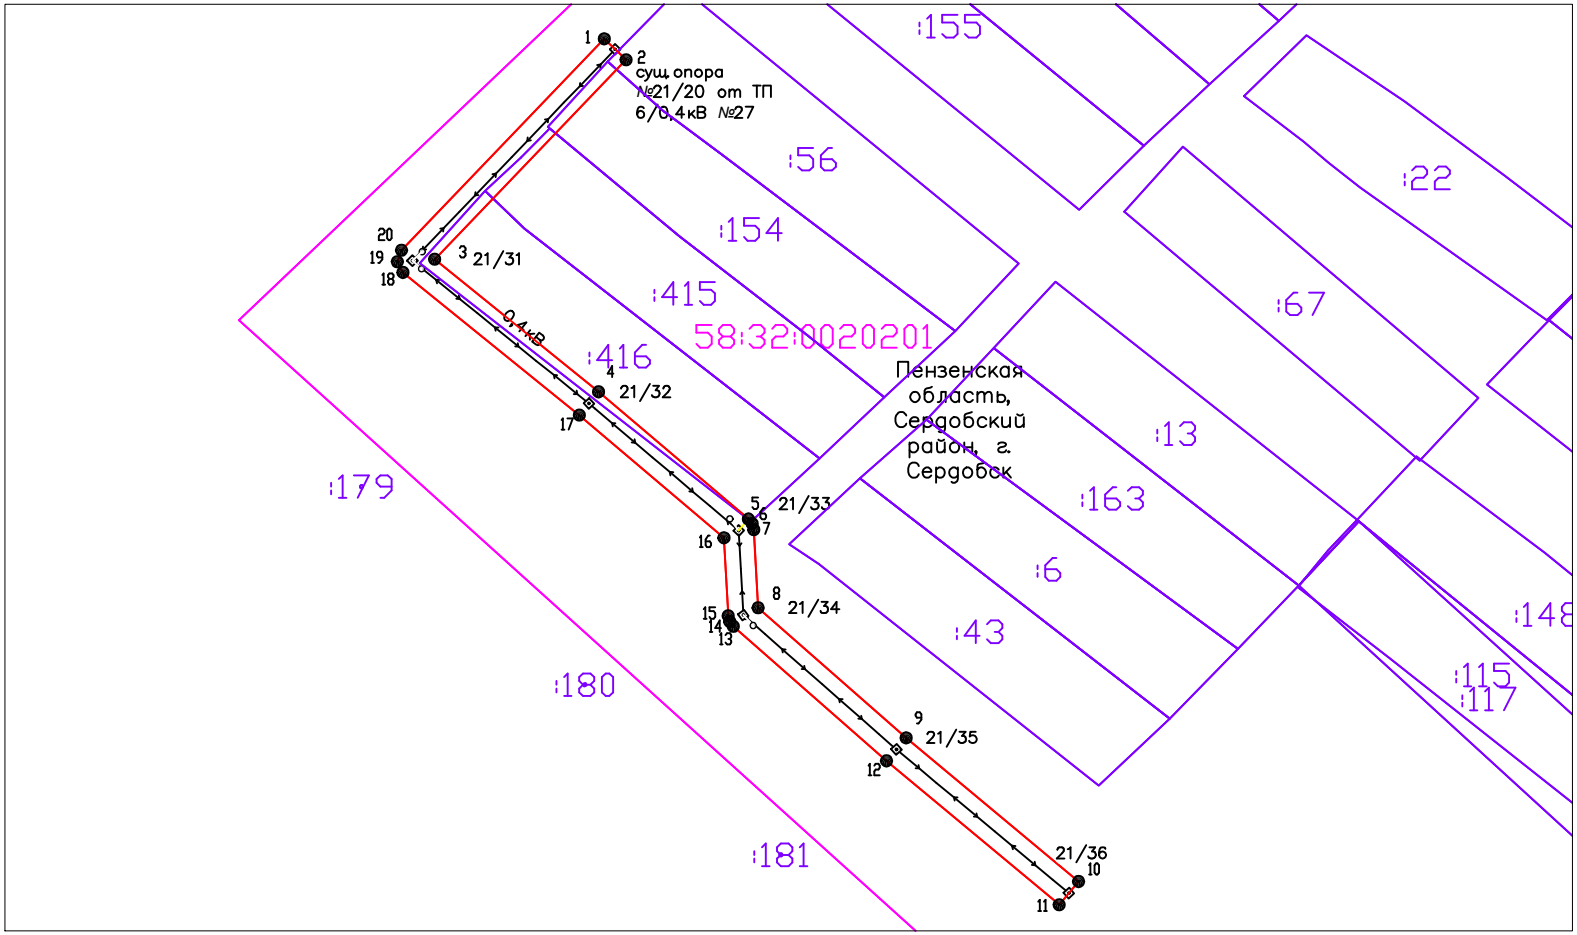

Обзорная схема границ публичного сервитута

Система координат: МСК-58, зона 1

Условные обозначения:

Граница кадастровых кварталов по сведениям ЕГРН

Граница земельных участков по сведениям ЕГРН

Проектная граница публичного сервитута

:208 Кадастровый номер земельного участка

58:32:0020201 Номер кадастрового квартала

Масштаб 1:1000

1 Характерная точка границы публичного сервитута

Воздушная линия электропередач ВЛ-0,4 кВ

оп. №1 Обозначение опор линий электропередач

ГРАФИЧЕСКОЕ ОПИСАНИЕ

местоположения границ публичного сервитута

Публичный сервитут в отношении земельных участков и (или) земель, в целях эксплуатации объекта электросетевого хозяйства: ВЛИ-0,4 кВ №1 от ТП-6/0,4 кВ №27(Строительство ВЛ-0,4 кВ от ВЛ-0,4 кВ от ТП 6/0,4 кВ №27)

(наименование объекта, местоположение границ которого описано (далее - объект)

Раздел 1

Сведения об объекте		
№ п/п	Характеристики объекта	Описание характеристик
1	2	3
1	Местоположение объекта	Пензенская область, район Сердобский, город Сердобск
2	Площадь объекта +/- величина погрешности определения площади (Р+/- Дельта Р)	648 кв.м ± 8.91 кв.м
3	Иные характеристики объекта	Публичный сервитут устанавливается сроком на 49 лет в отношении земельных участков и (или) земель, в целях эксплуатации объекта электросетевого хозяйства: ВЛИ-0,4 кВ №1 от ТП-6/0,4 кВ №27(Строительство ВЛ-0,4 кВ от ВЛ-0,4 кВ от ТП 6/0,4 кВ №27) . Обладатель публичного сервитута: Публичное акционерное общество "Россети Волга" (ОГРН 1076450006280, ИНН 6450925977), адрес: Российская Федерация, Саратовская область, г. Саратов, ул. Первомайская, 42/44, эл. адрес: office@rossetivolga.ru

Раздел 2

Сведения о местоположении границ объекта

1. Система координат МСК-58, зона 1

2. Сведения о характерных точках границ объекта

Обозначение характерных точек границ	Координаты, м		Метод определения координат характерной точки	Средняя квадратическая погрешность положения характерной точки (M_t), м	Описание обозначения точки на местности (при наличии)
	X	Y			
1	2	3	4	5	6
1	301793.39	1380036.05	Метод спутниковых геодезических измерений (определений)	0.10	–
2	301790.62	1380038.94	Метод спутниковых геодезических измерений (определений)	0.10	–
3	301764.23	1380013.63	Метод спутниковых геодезических измерений (определений)	0.10	–
4	301746.70	1380035.30	Метод спутниковых геодезических измерений (определений)	0.10	–
5	301729.88	1380055.12	Метод спутниковых геодезических измерений (определений)	0.10	–
6	301729.26	1380055.61	Метод спутниковых геодезических измерений (определений)	0.10	–
7	301728.46	1380055.83	Метод спутниковых геодезических измерений (определений)	0.10	–
8	301718.13	1380056.40	Метод спутниковых геодезических измерений (определений)	0.10	–
9	301700.93	1380075.98	Метод спутниковых геодезических измерений (определений)	0.10	–
10	301681.93	1380098.78	Метод спутниковых геодезических измерений (определений)	0.10	–
11	301678.86	1380096.22	Метод спутниковых геодезических измерений (определений)	0.10	–
12	301697.89	1380073.38	Метод спутниковых геодезических измерений (определений)	0.10	–
13	301715.68	1380053.13	Метод спутниковых геодезических измерений (определений)	0.10	–
14	301716.31	1380052.64	Метод спутниковых геодезических измерений (определений)	0.10	–
15	301717.07	1380052.45	Метод спутниковых геодезических измерений (определений)	0.10	–
16	301727.39	1380051.88	Метод спутниковых геодезических измерений (определений)	0.10	–
17	301743.62	1380032.75	Метод спутниковых геодезических измерений (определений)	0.10	–

18	301762.49	1380009.43	Метод спутниковых геодезических измерений (определений)	0.10	–
19	301763.91	1380008.69	Метод спутниковых геодезических измерений (определений)	0.10	–
20	301765.42	1380009.24	Метод спутниковых геодезических измерений (определений)	0.10	–
1	301793.39	1380036.05	Метод спутниковых геодезических измерений (определений)	0.10	–

3. Сведения о характерных точках части (частей) границы объекта

Обозначение характерных точек части границы	Координаты, м		Метод определения координат характерной точки	Средняя квадратическая погрешность положения характерной точки (M_t), м	Описание обозначения точки на местности (при наличии)
	X	Y			
1	2	3	4	5	6
–	–	–	–	–	–