


Графическое описание местоположения границ публичного сервитута

Схема расположения границ публичного сервитута

Объект: ВЛИ-0,4 кВ №2 от ТП-6/0,4 кВ №72 (Строительство ВЛ-0,4 кВ от ВЛ-0,4 кВ ТП-6/0,4 кВ №72)

Адрес: Пензенская область, Сердобский район, г. Сердобск

Площадь: 416 кв.м.

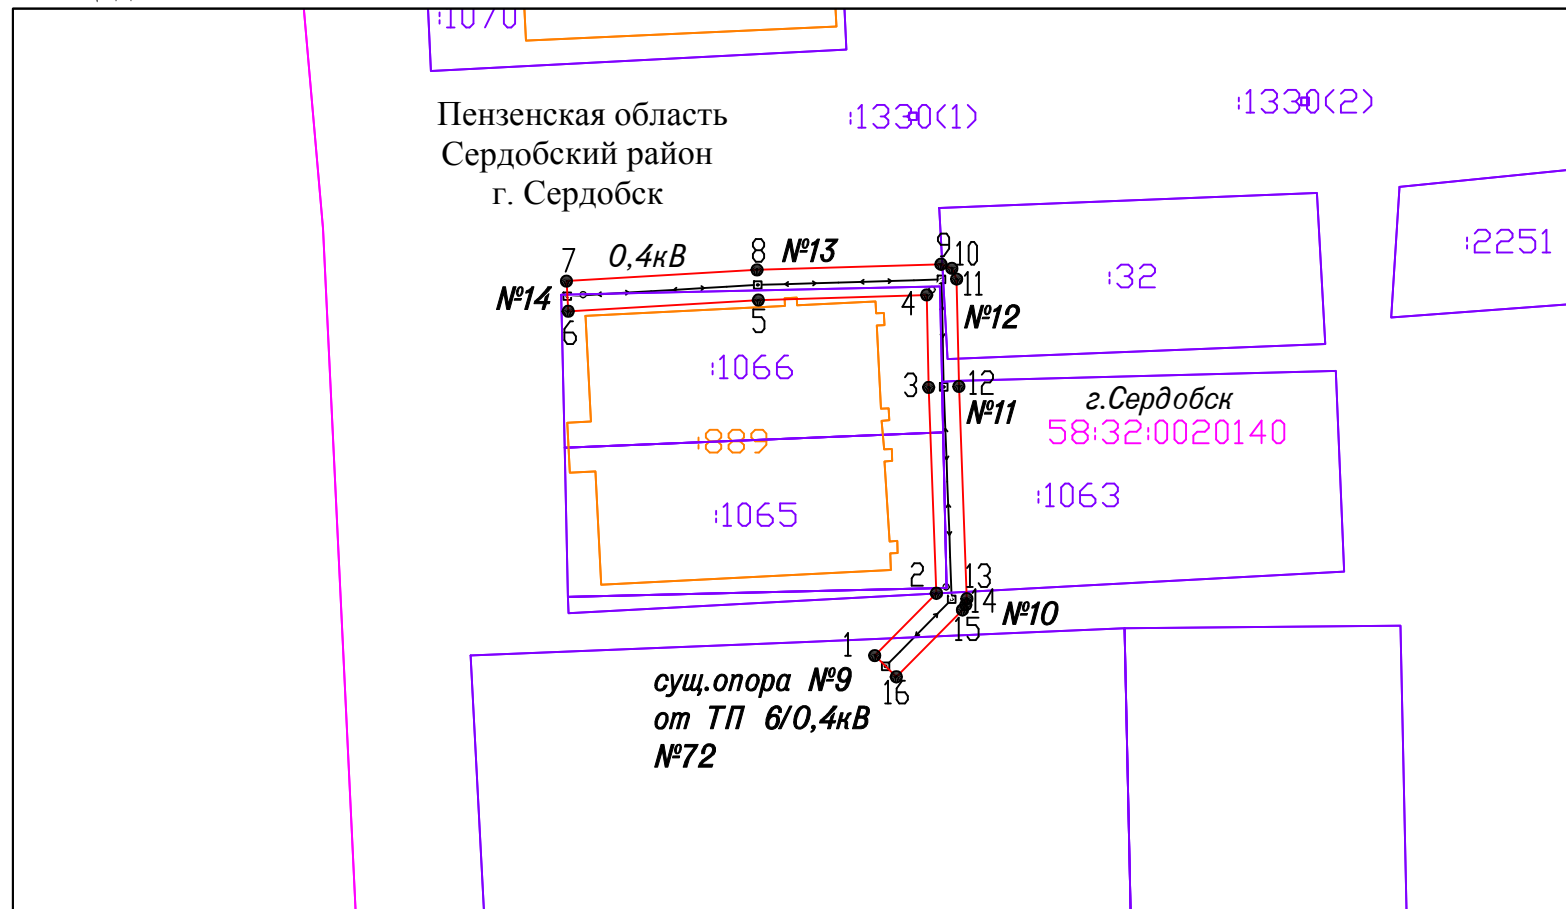

Обзорная схема границ публичного сервитута



Система координат: МСК-58, зона 1

Условные обозначения:

Масштаб 1:1000

- Граница кадастровых кварталов по сведениям ЕГРН
- Граница земельных участков по сведениям ЕГРН
- Проектная граница публичного сервитута
- Граница ОКС по сведениям ЕГРН
- 154 Кадастровый номер ОКС
- 208 Кадастровый номер земельного участка

58:32:0020140 Номер кадастрового квартала

- 1 • Характерная точка границы публичного сервитута
- ↔ Воздушная линия электропередач ВЛ-0,4 кВ
- №1 Обозначение опор линий электропередач

ГРАФИЧЕСКОЕ ОПИСАНИЕ
местоположения границ публичного сервитута

Публичный сервитут в отношении земельных участков и (или) земель, в целях эксплуатации объекта электросетевого хозяйства: ВЛИ-0,4 кВ №2 от ТП-6/0,4 кВ №72 (Строительство ВЛ-0,4 кВ от ВЛ-0,4 кВ ТП-6/0,4 кВ №72)
(наименование объекта, местоположение границ которого описано (далее - объект))

Раздел 1

Сведения об объекте		
№ п/п	Характеристики объекта	Описание характеристик
1	2	3
1	Местоположение объекта	Пензенская область, район Сердобский, город Сердобск
2	Площадь объекта +/- величина погрешности определения площади (Р+/- Дельта Р)	416 кв.м ± 7.14 кв.м
3	Иные характеристики объекта	Публичный сервитут устанавливается сроком на 49 лет в отношении земельных участков и (или) земель, в целях эксплуатации объекта электросетевого хозяйства: ВЛИ-0,4 кВ №2 от ТП-6/0,4 кВ №72 (Строительство ВЛ-0,4 кВ от ВЛ-0,4 кВ ТП-6/0,4 кВ №72). Владелец публичного сервитута: Публичное акционерное общество "Россети Волга" (ОГРН 1076450006280, ИНН 6450925977), адрес: Российская Федерация, Саратовская область, г. Саратов, ул. Первомайская, 42/44, эл. адрес: office@rossetivolga.ru

Раздел 2

Сведения о местоположении границ объекта					
1. Система координат <u>МСК-58, зона 2</u>					
2. Сведения о характерных точках границ объекта					
Обозначение характерных точек границ	Координаты, м		Метод определения координат характерной точки	Средняя квадратическая погрешность положения характерной точки (M_t), м	Описание обозначения точки на местности (при наличии)
	X	Y			
1	2	3	4	5	6
1	302482.49	1379477.93	Метод спутниковых геодезических измерений (определений)	0.10	–
2	302490.73	1379486.08	Метод спутниковых геодезических измерений (определений)	0.10	–
3	302517.97	1379485.06	Метод спутниковых геодезических измерений (определений)	0.10	–
4	302530.19	1379484.80	Метод спутниковых геодезических измерений (определений)	0.10	–
5	302529.52	1379462.54	Метод спутниковых геодезических измерений (определений)	0.10	–
6	302528.03	1379437.39	Метод спутниковых геодезических измерений (определений)	0.10	–
7	302532.02	1379437.16	Метод спутниковых геодезических измерений (определений)	0.10	–
8	302533.51	1379462.36	Метод спутниковых геодезических измерений (определений)	0.10	–
9	302534.25	1379486.70	Метод спутниковых геодезических измерений (определений)	0.10	–
10	302533.70	1379488.13	Метод спутниковых геодезических измерений (определений)	0.10	–
11	302532.29	1379488.76	Метод спутниковых геодезических измерений (определений)	0.10	–
12	302518.09	1379489.06	Метод спутниковых геодезических измерений (определений)	0.10	–
13	302490.01	1379490.11	Метод спутниковых геодезических измерений (определений)	0.10	–
14	302489.21	1379489.97	Метод спутниковых геодезических измерений (определений)	0.10	–
15	302488.53	1379489.53	Метод спутниковых геодезических измерений (определений)	0.10	–
16	302479.68	1379480.78	Метод спутниковых геодезических измерений (определений)	0.10	–
1	302482.49	1379477.93	Метод спутниковых геодезических измерений (определений)	0.10	–
3. Сведения о характерных точках части (частей) границы объекта					
Обозначение характерных точек части границы	Координаты, м		Метод определения координат характерной точки	Средняя квадратическая погрешность положения характерной точки (M_t), м	Описание обозначения точки на местности (при наличии)
	X	Y			
1	2	3	4	5	6
–	–	–	–	–	–